


ВСТАНОВЛЕННЯ ТЕПЛОЕКРАНА НАД БІОКАМІНОМ

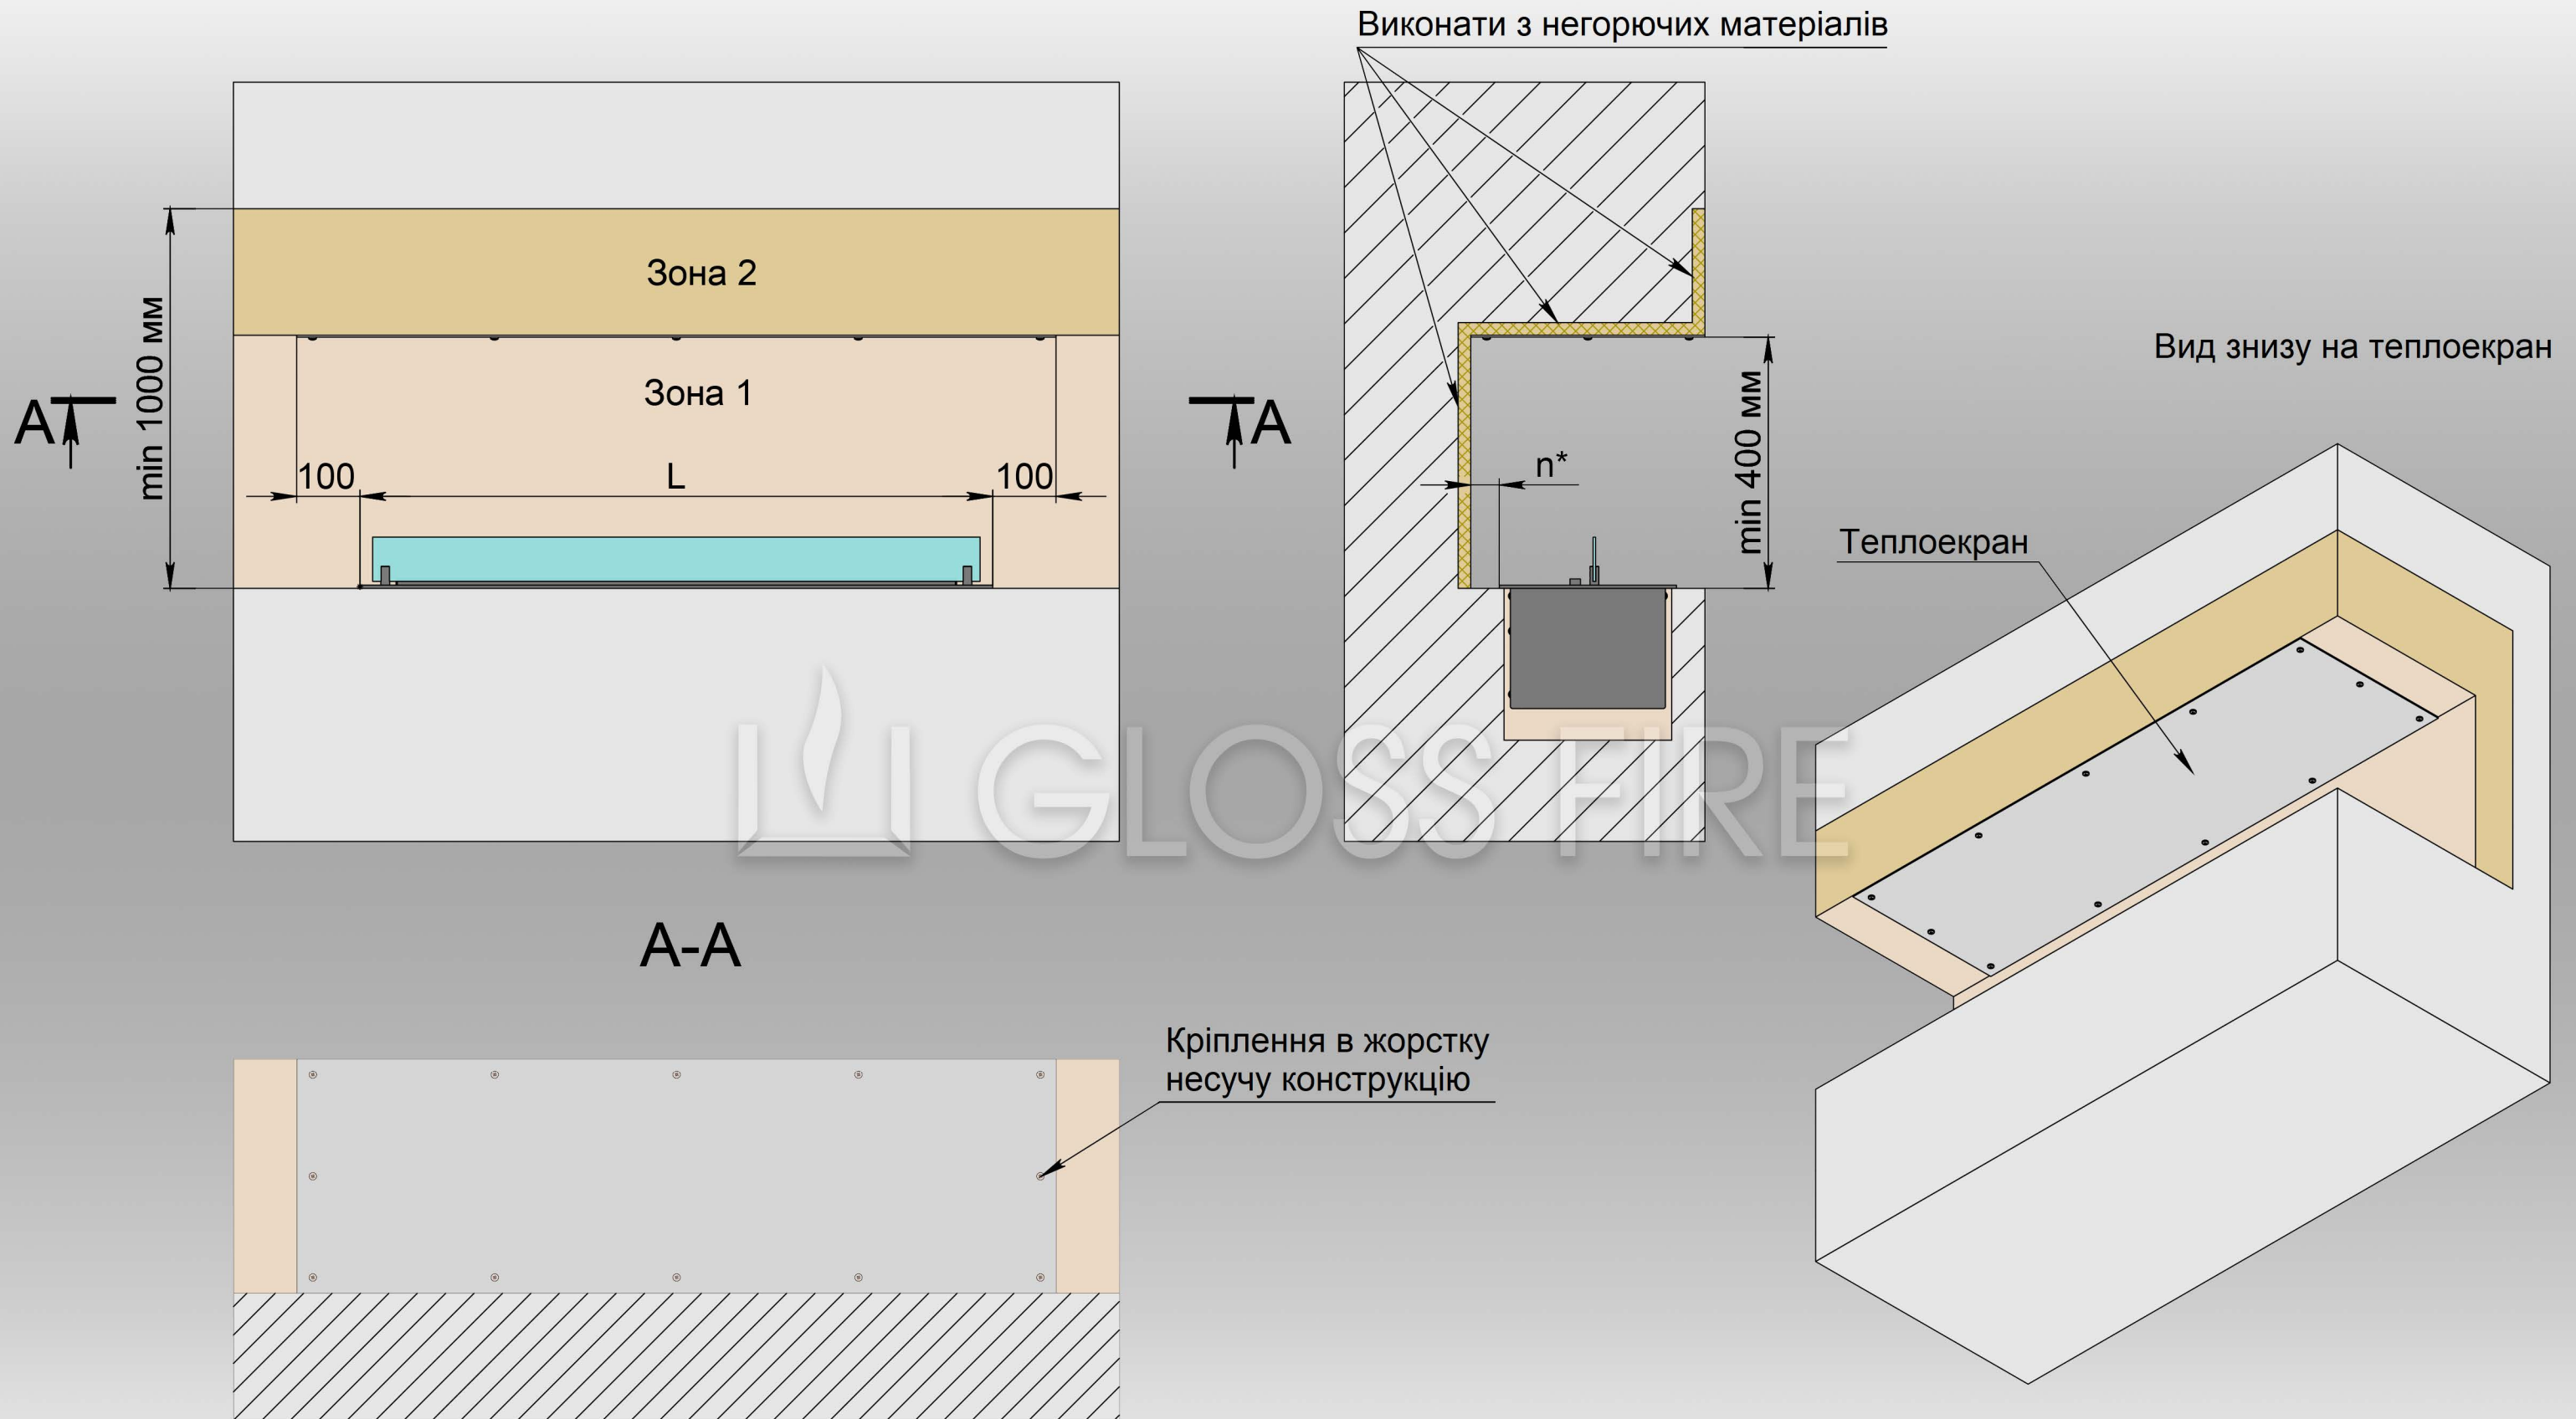

Зона 1 повинна бути виконана з негорючих матеріалів. Зона 2 повинна витримувати нагрівання до 80 °С. Встановлення скла на біокамін є обов'язковим.
n* – не менше 50 мм.