



ЗАБОРОНЕНІ СХЕМИ ВСТАНОВЛЕННЯ АВТОМАТИЧНОГО БІОКАМІНА DELEX DECOR

ВАРІАНТ 1

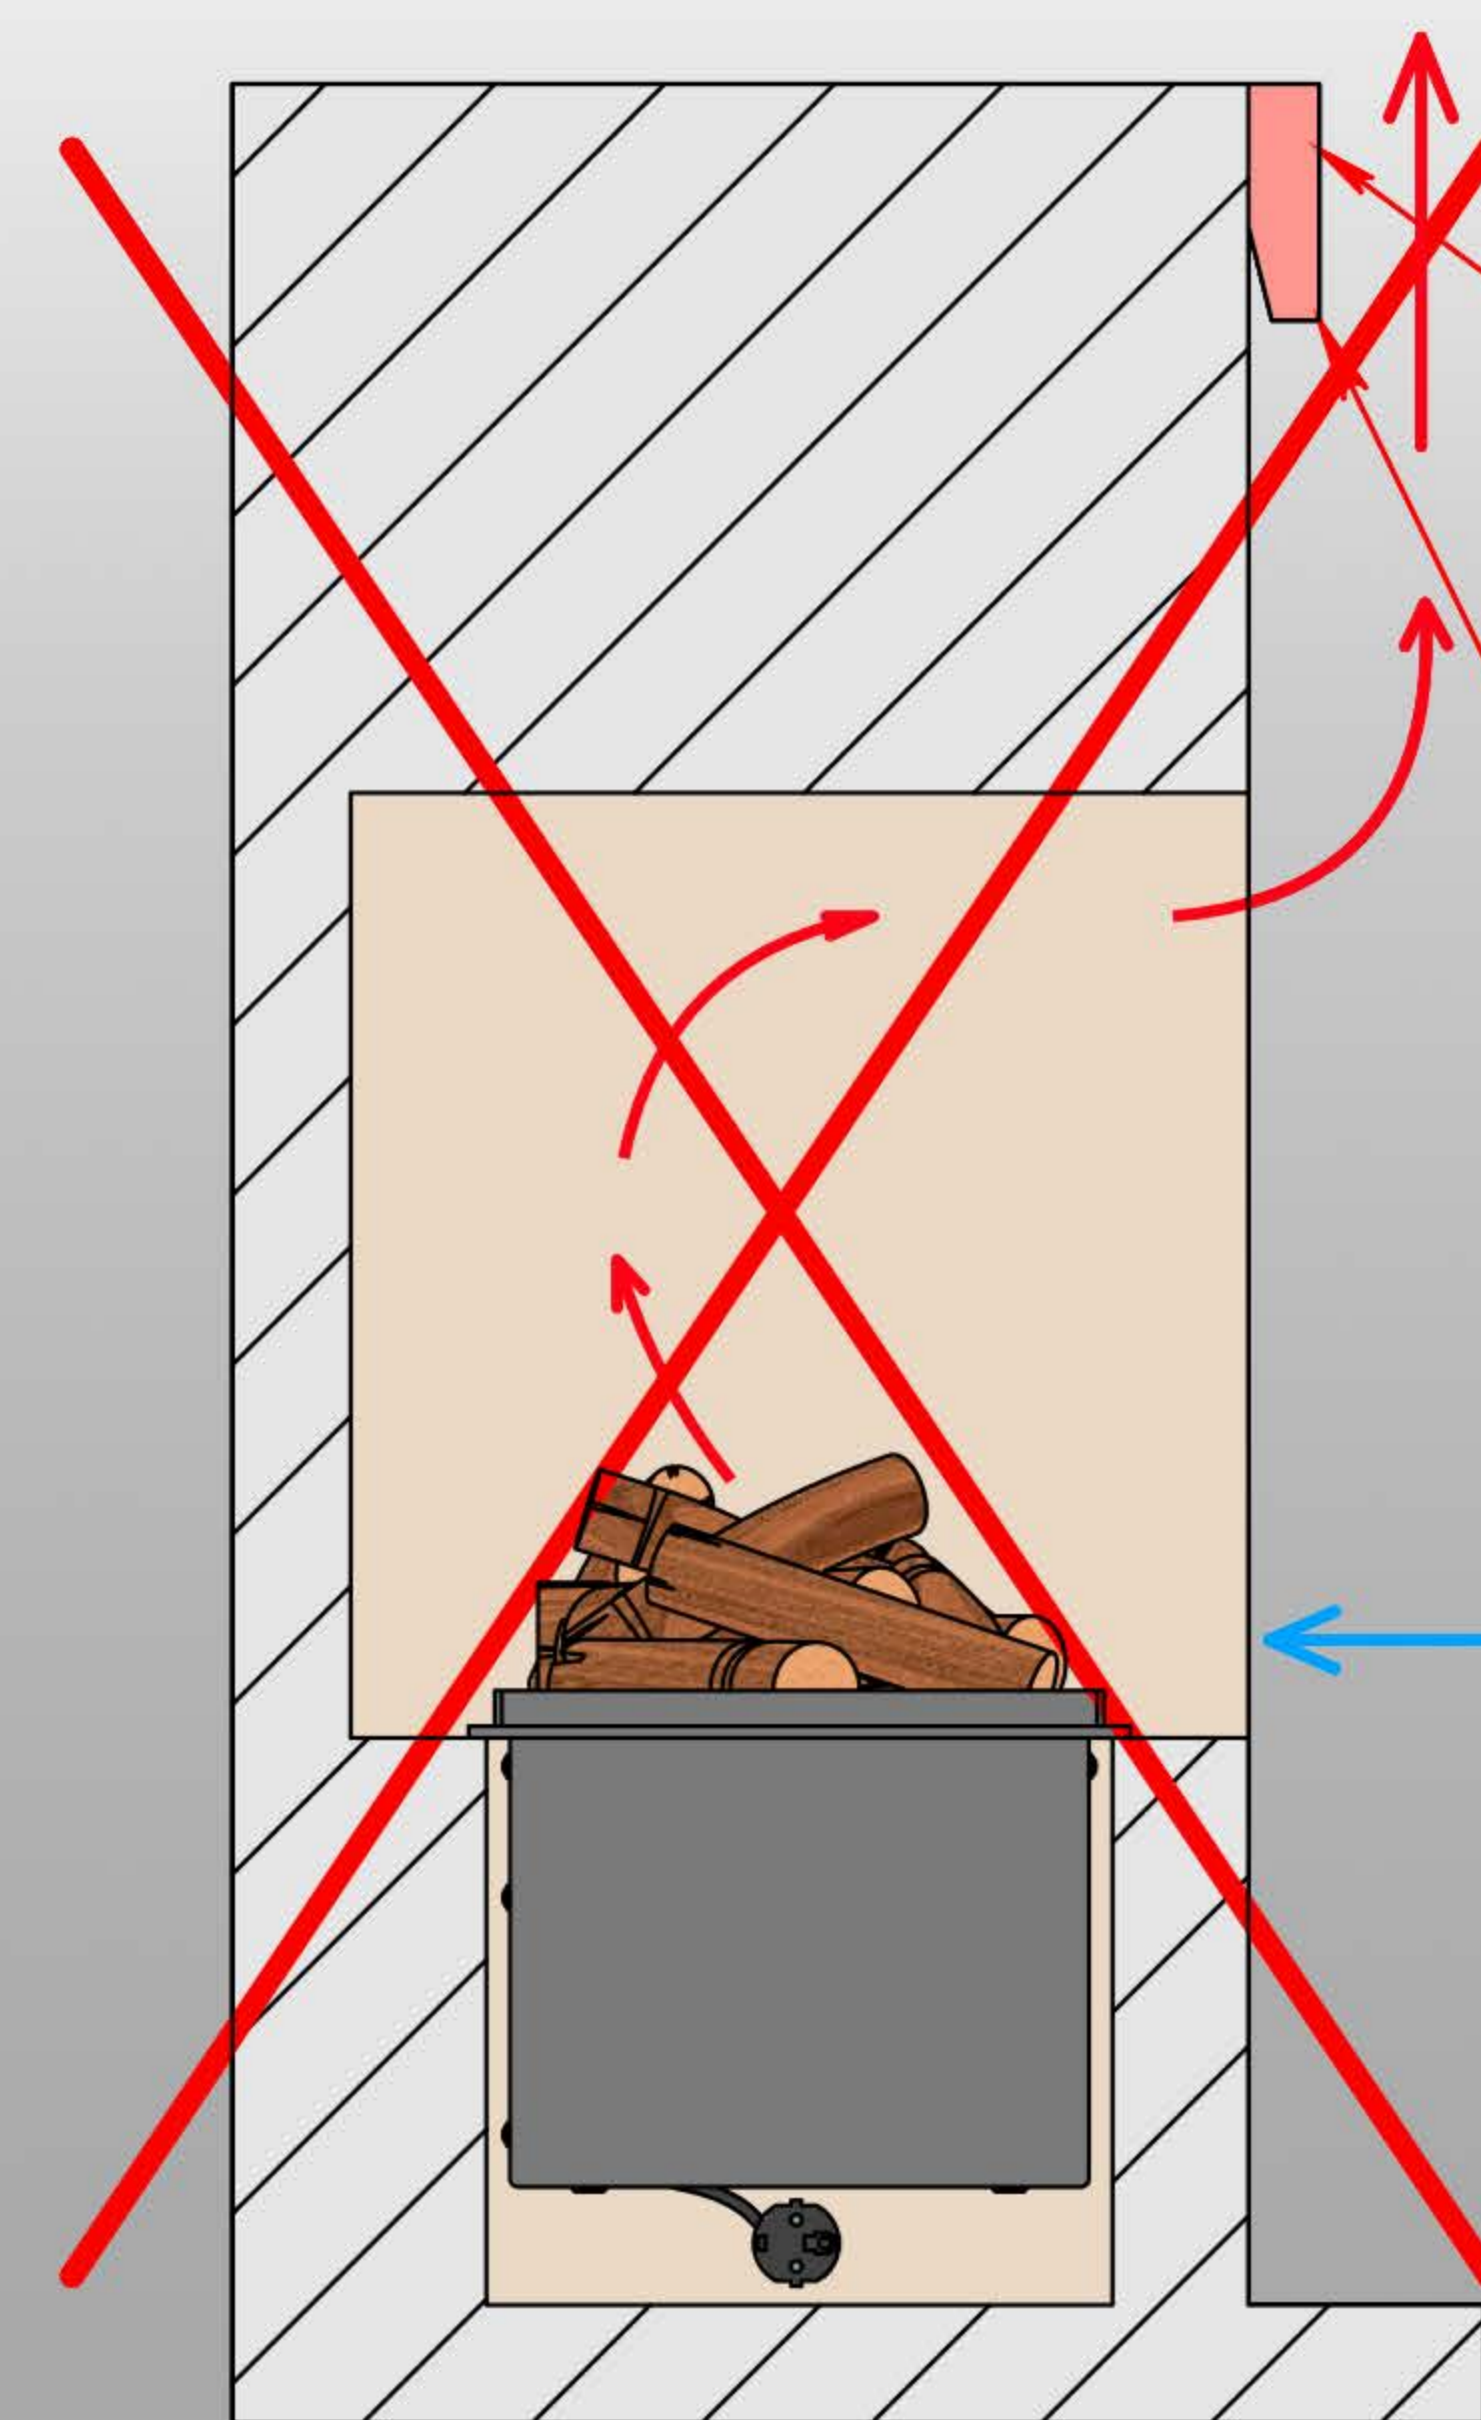


Телевізор
Неприйнятне
розташування
телевізора. Див.
рекомендації.

ВАРІАНТ 2

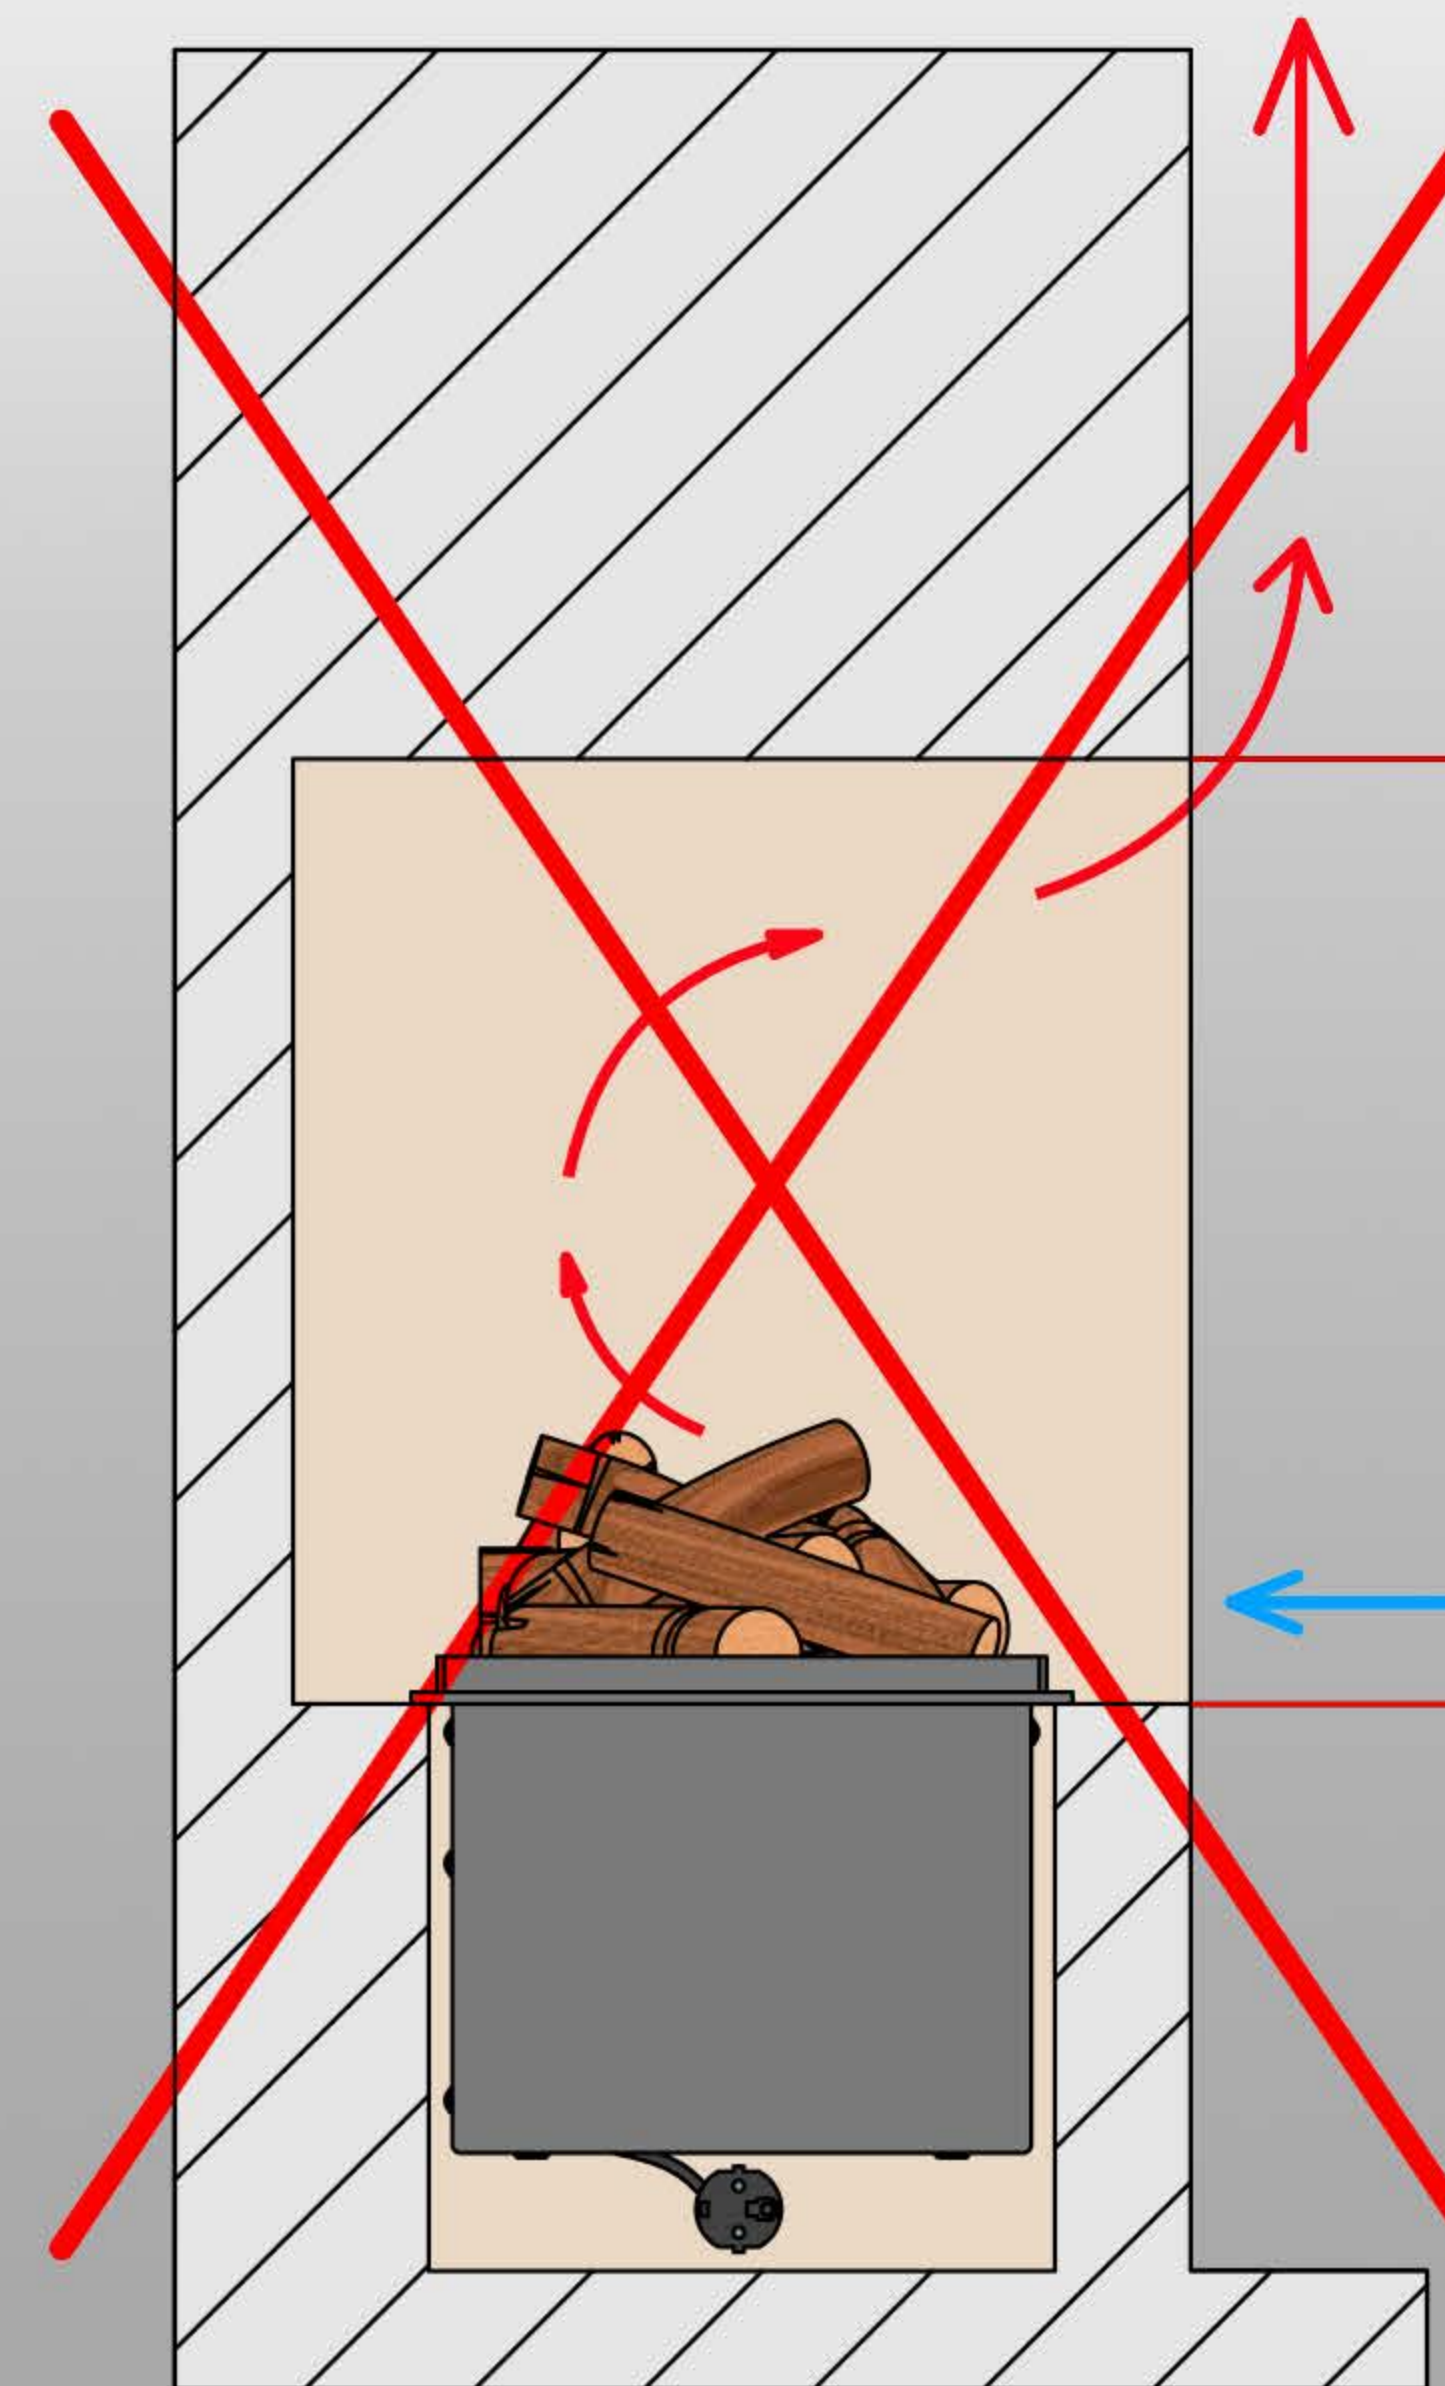


380 мм
Мінімальна висота
прорізу 500 мм

ВАРІАНТ 3

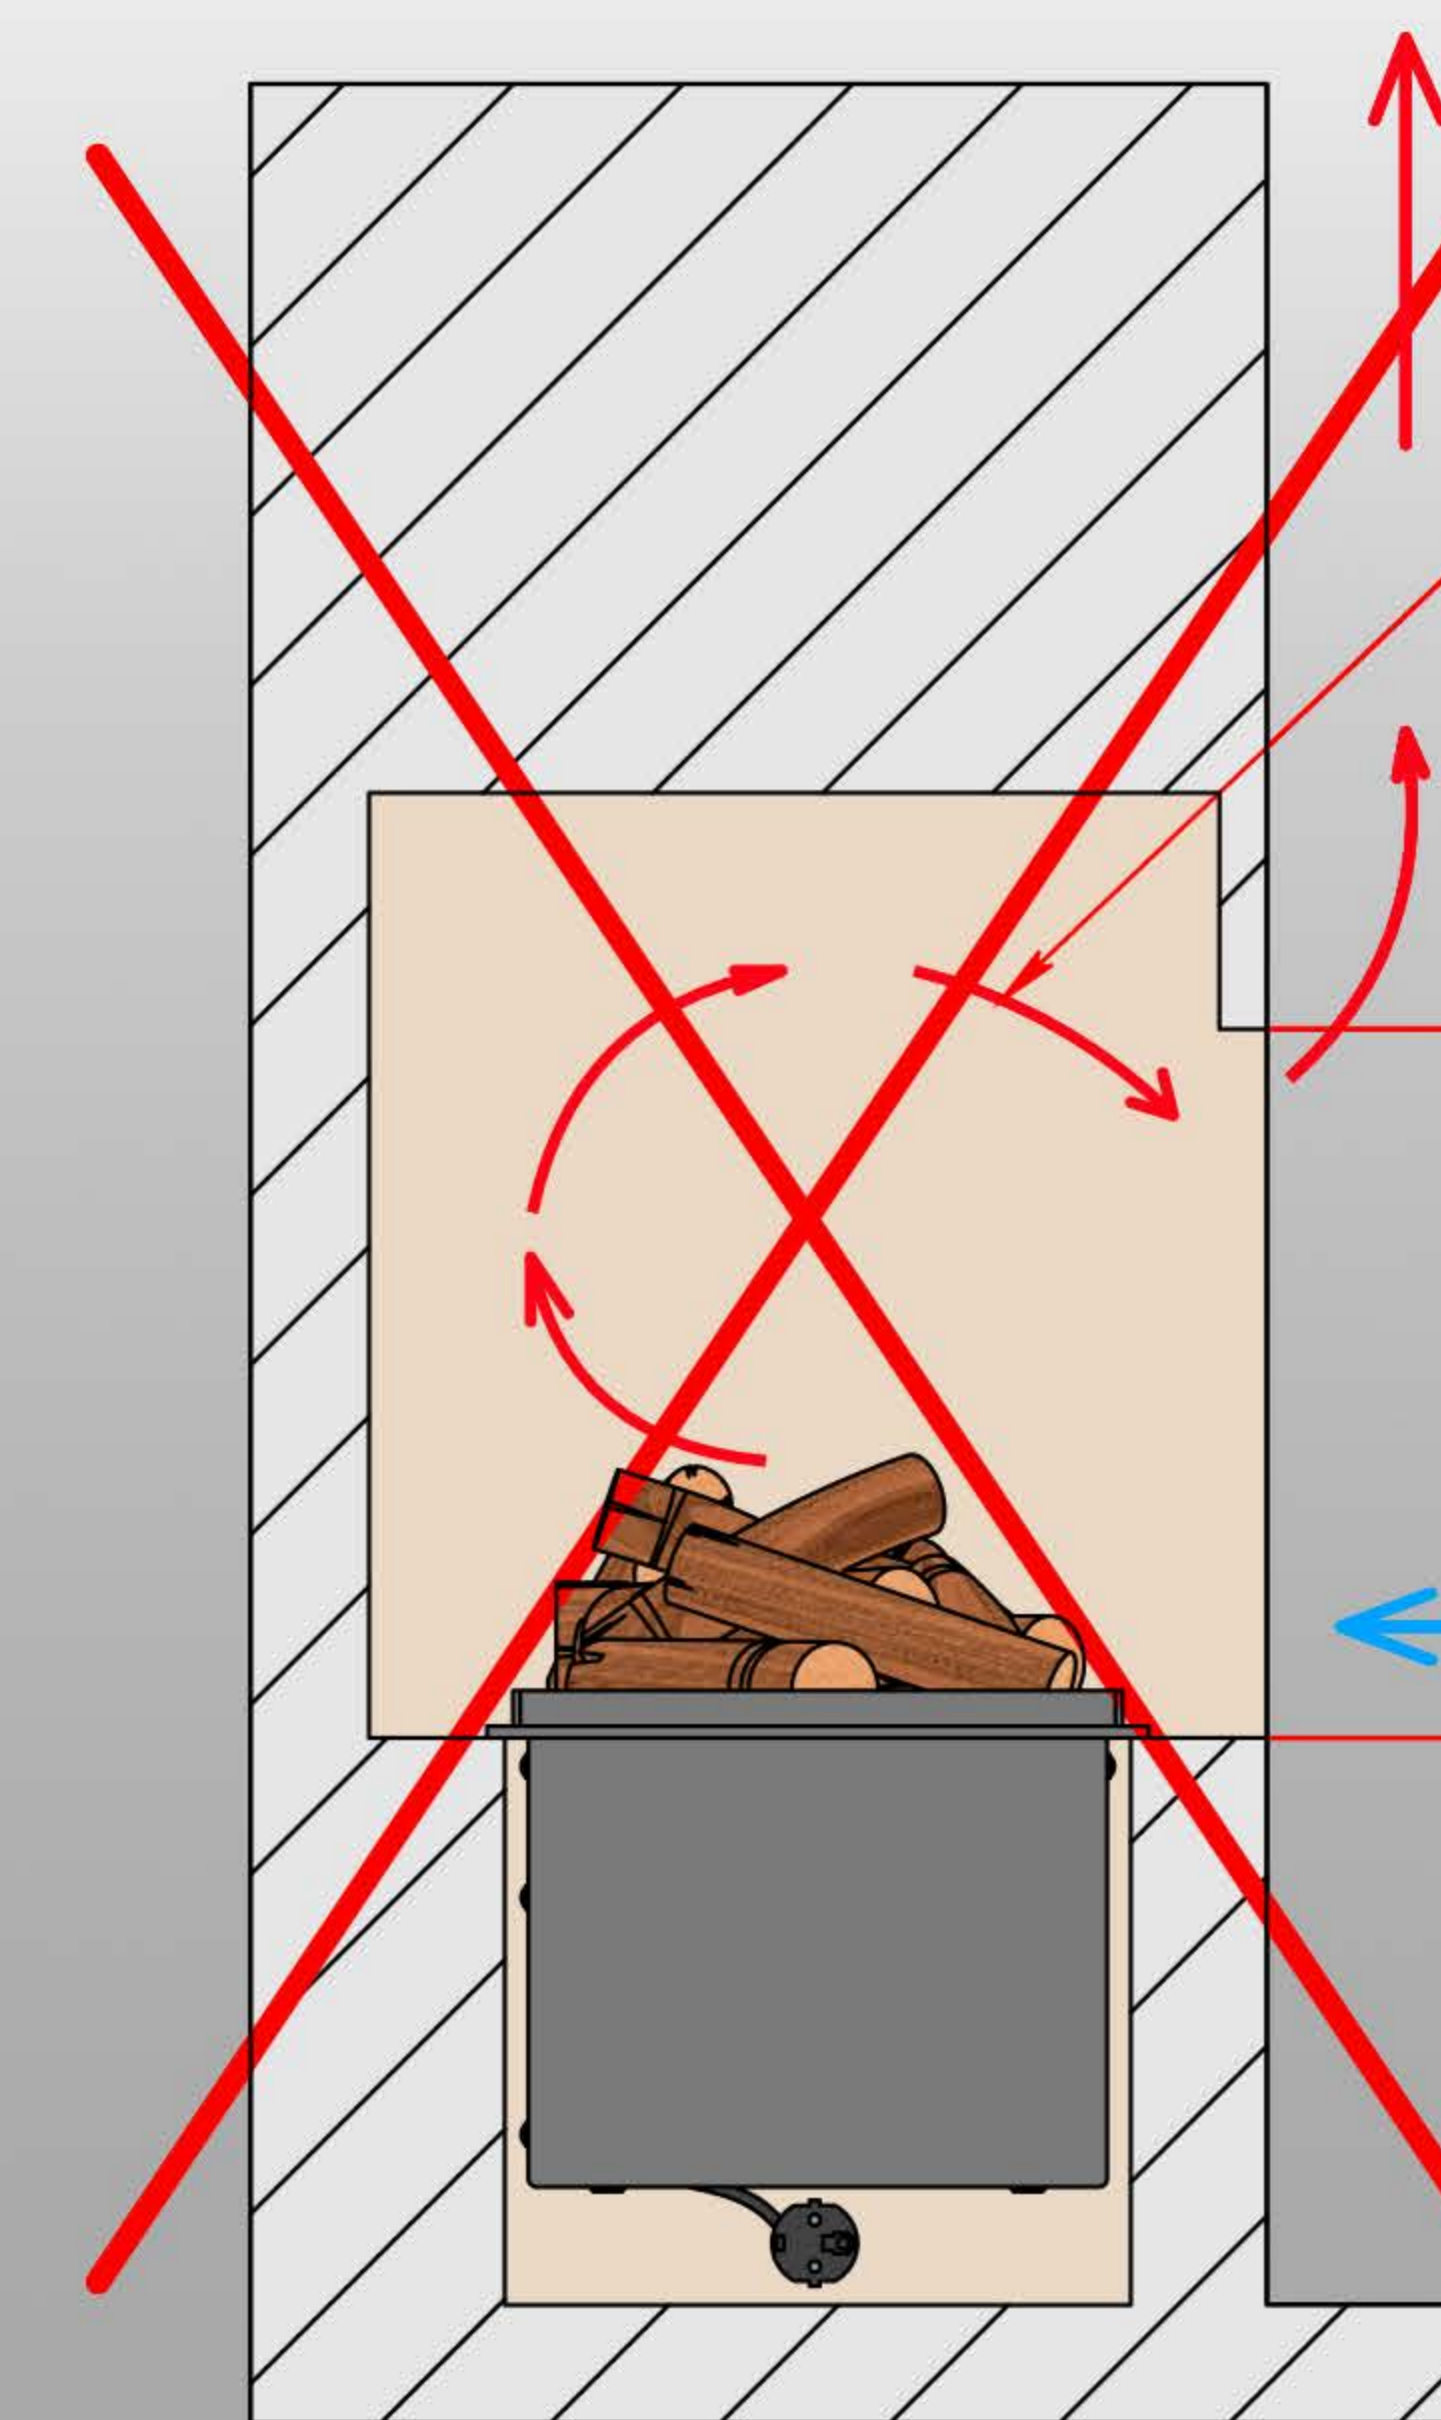


Неприйнятна
повітряна кишеня
Мінімальна висота
прорізу 500 мм

ВАРІАНТ 4

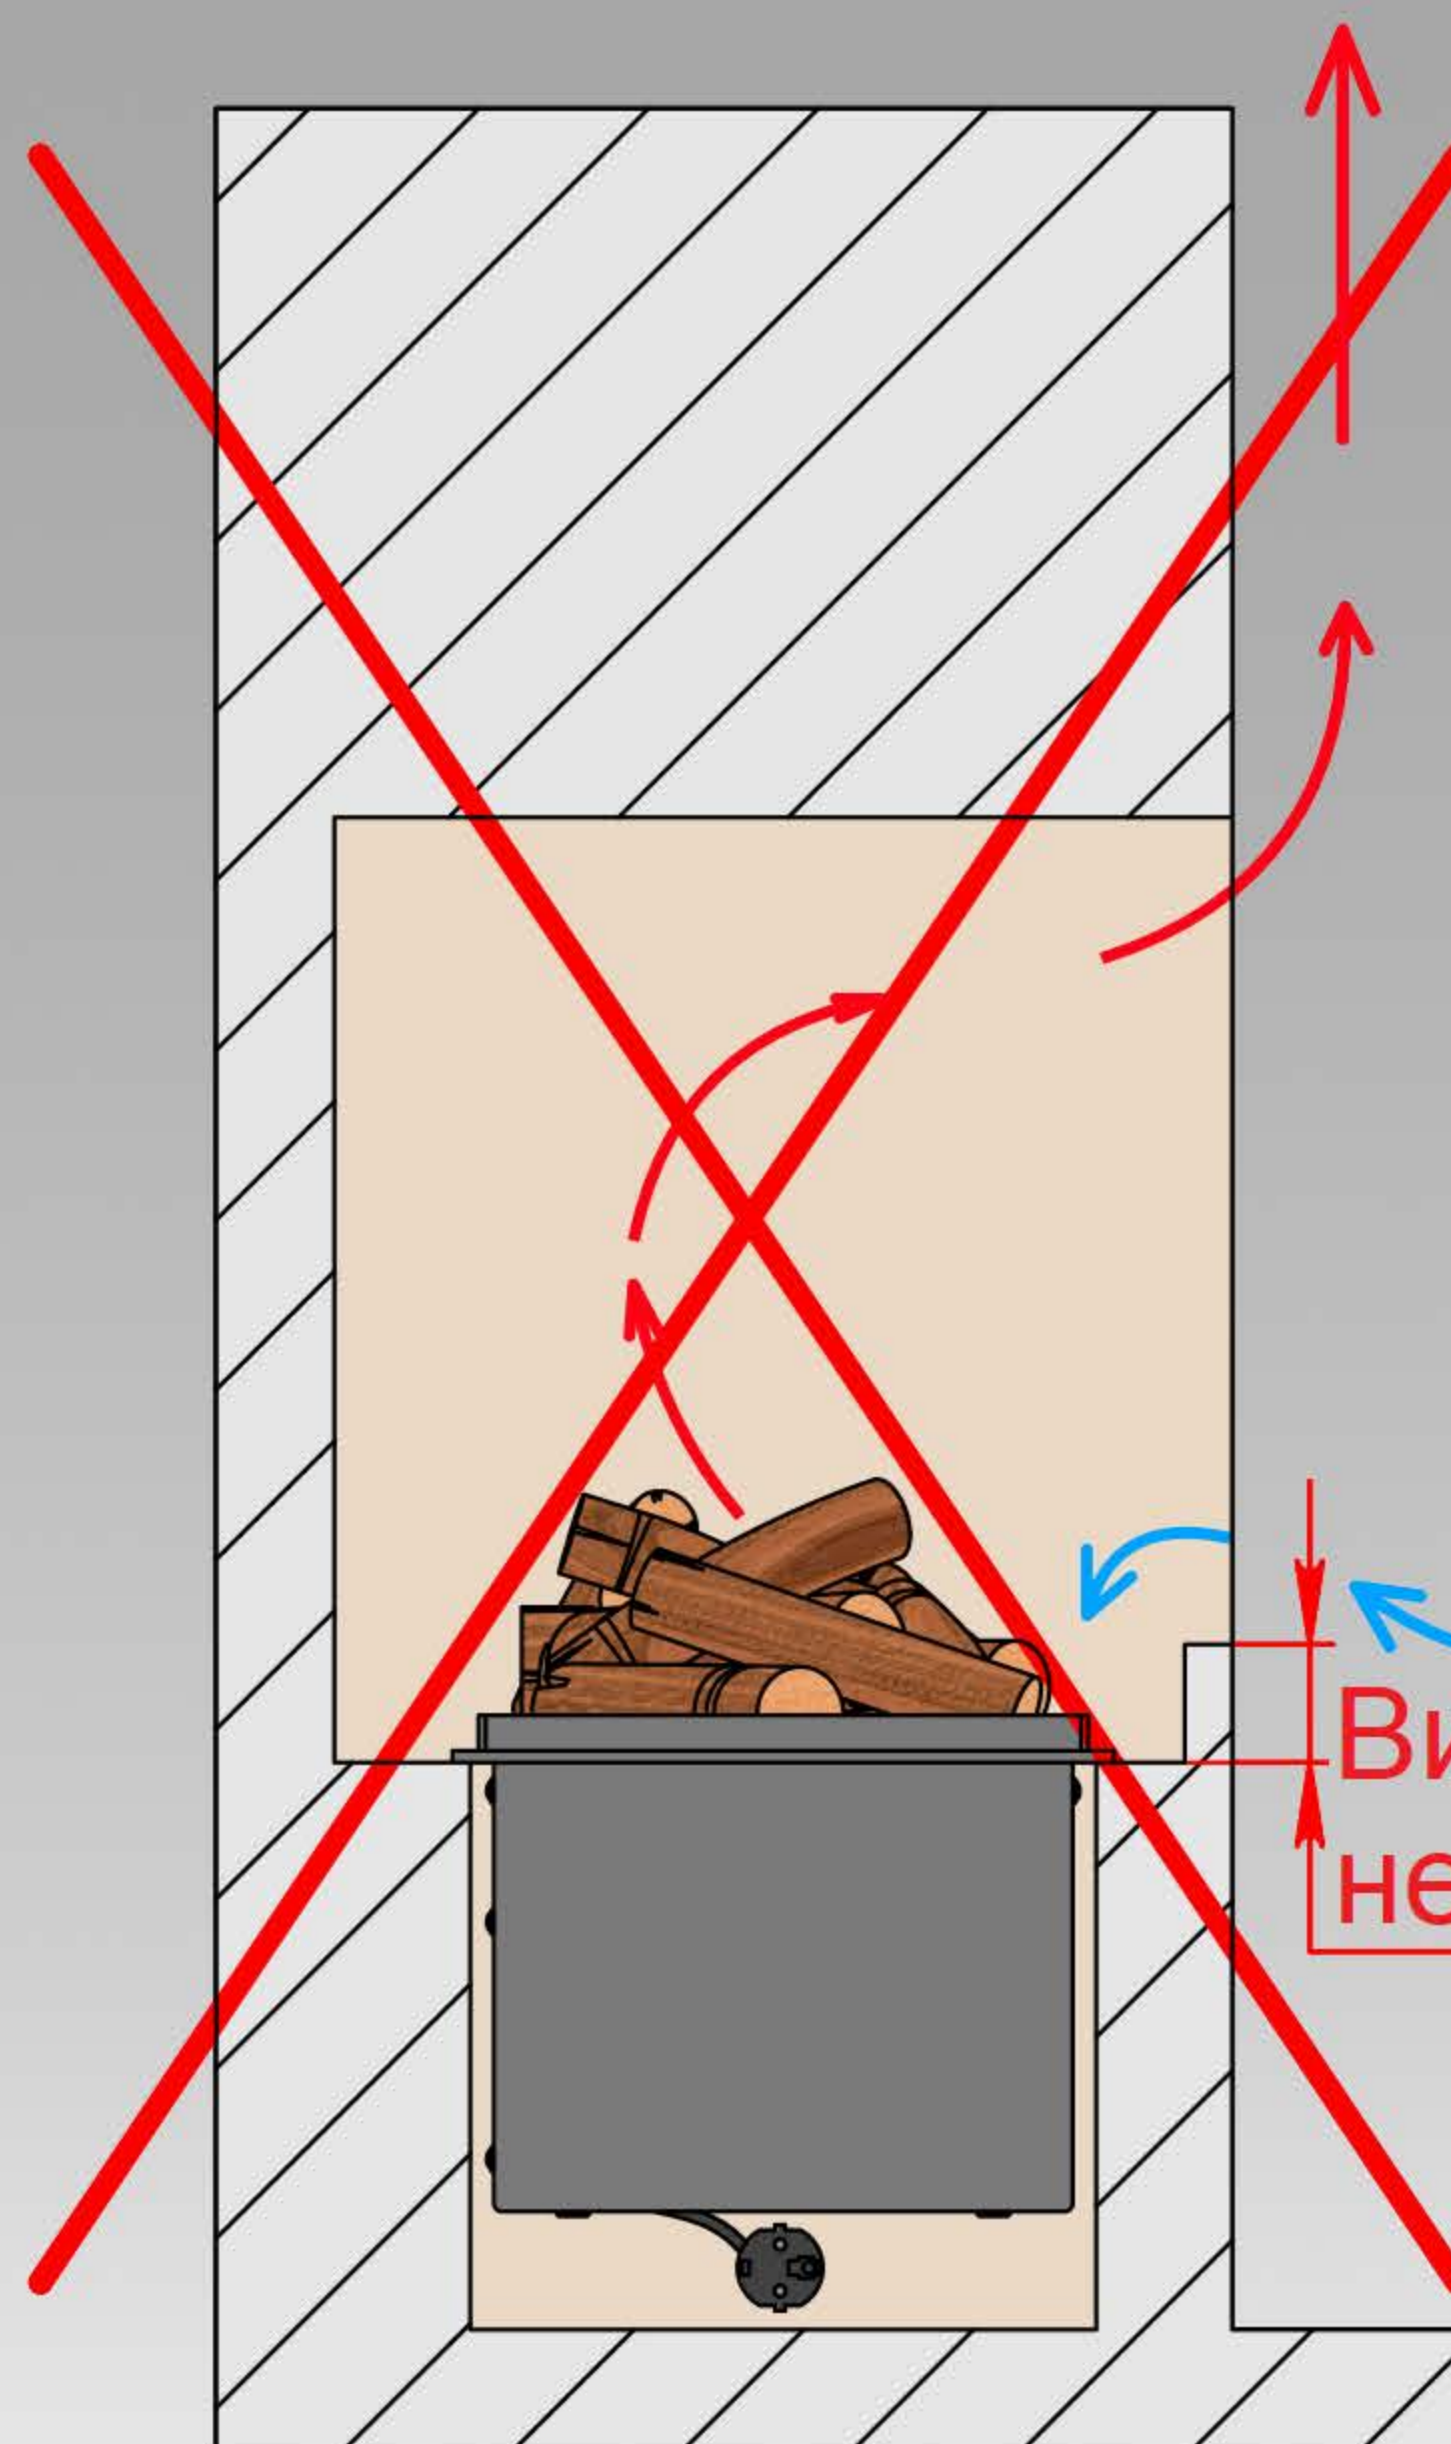


Висота виступу панелі
не більше 10 мм

ВАРІАНТ 5

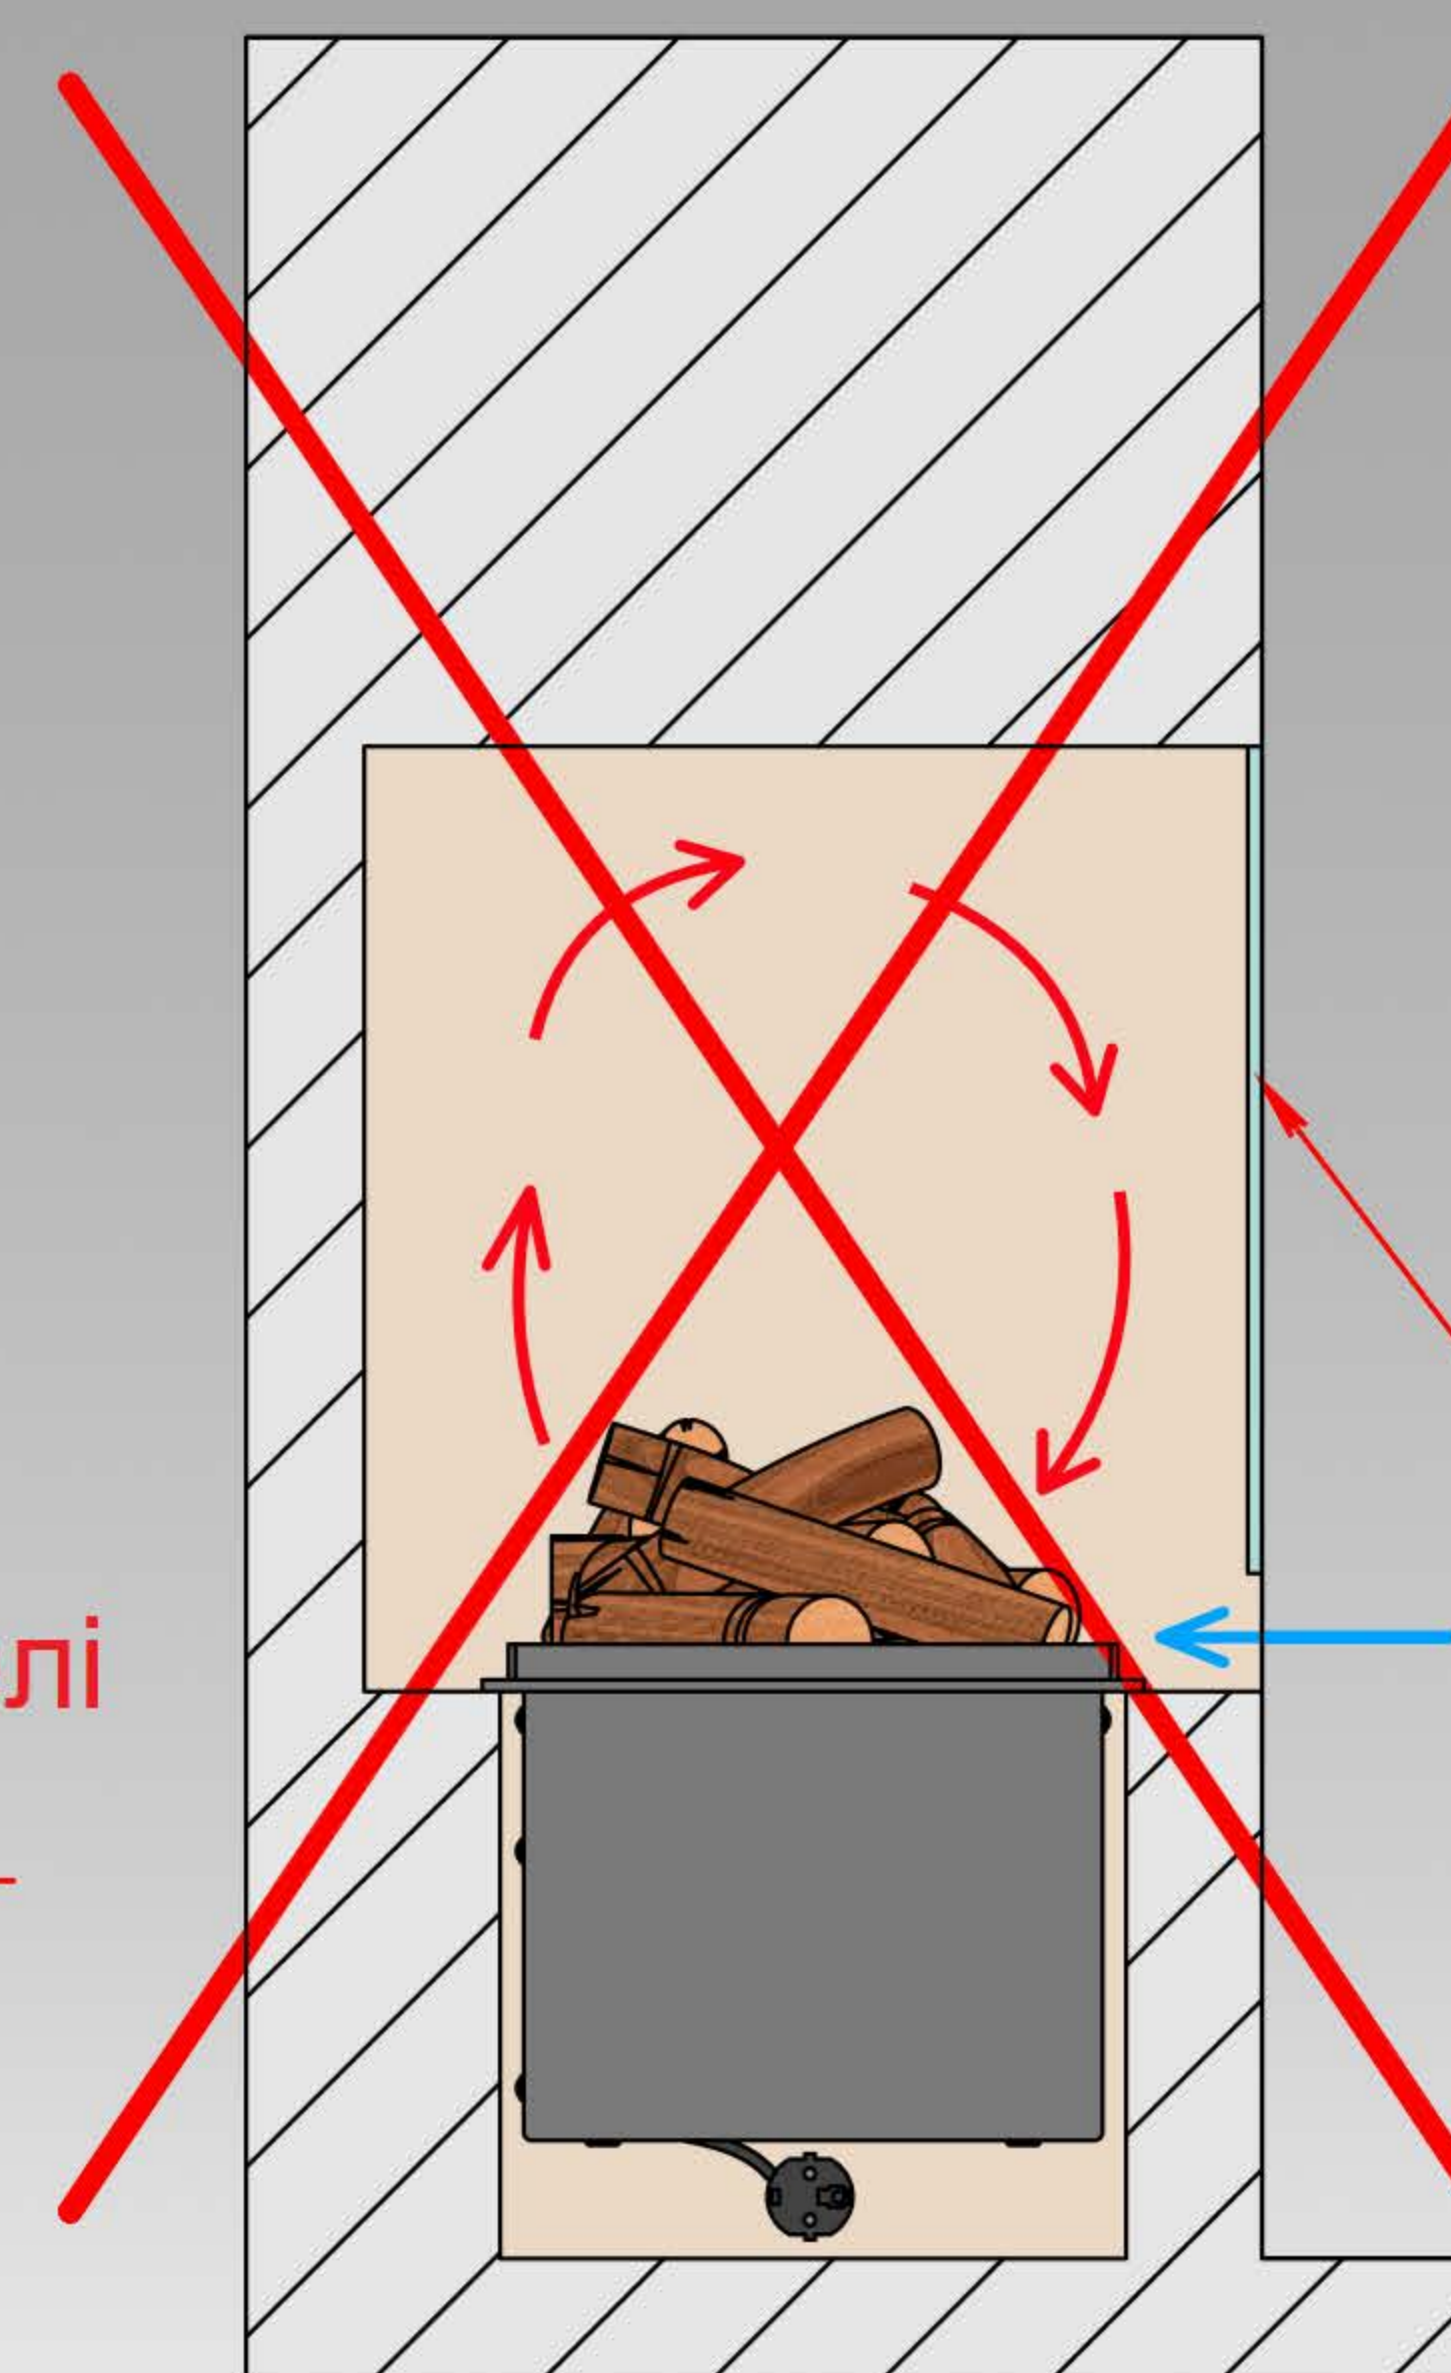


Проріз закритий
на всю висоту
заборонений

ВАРІАНТ 6

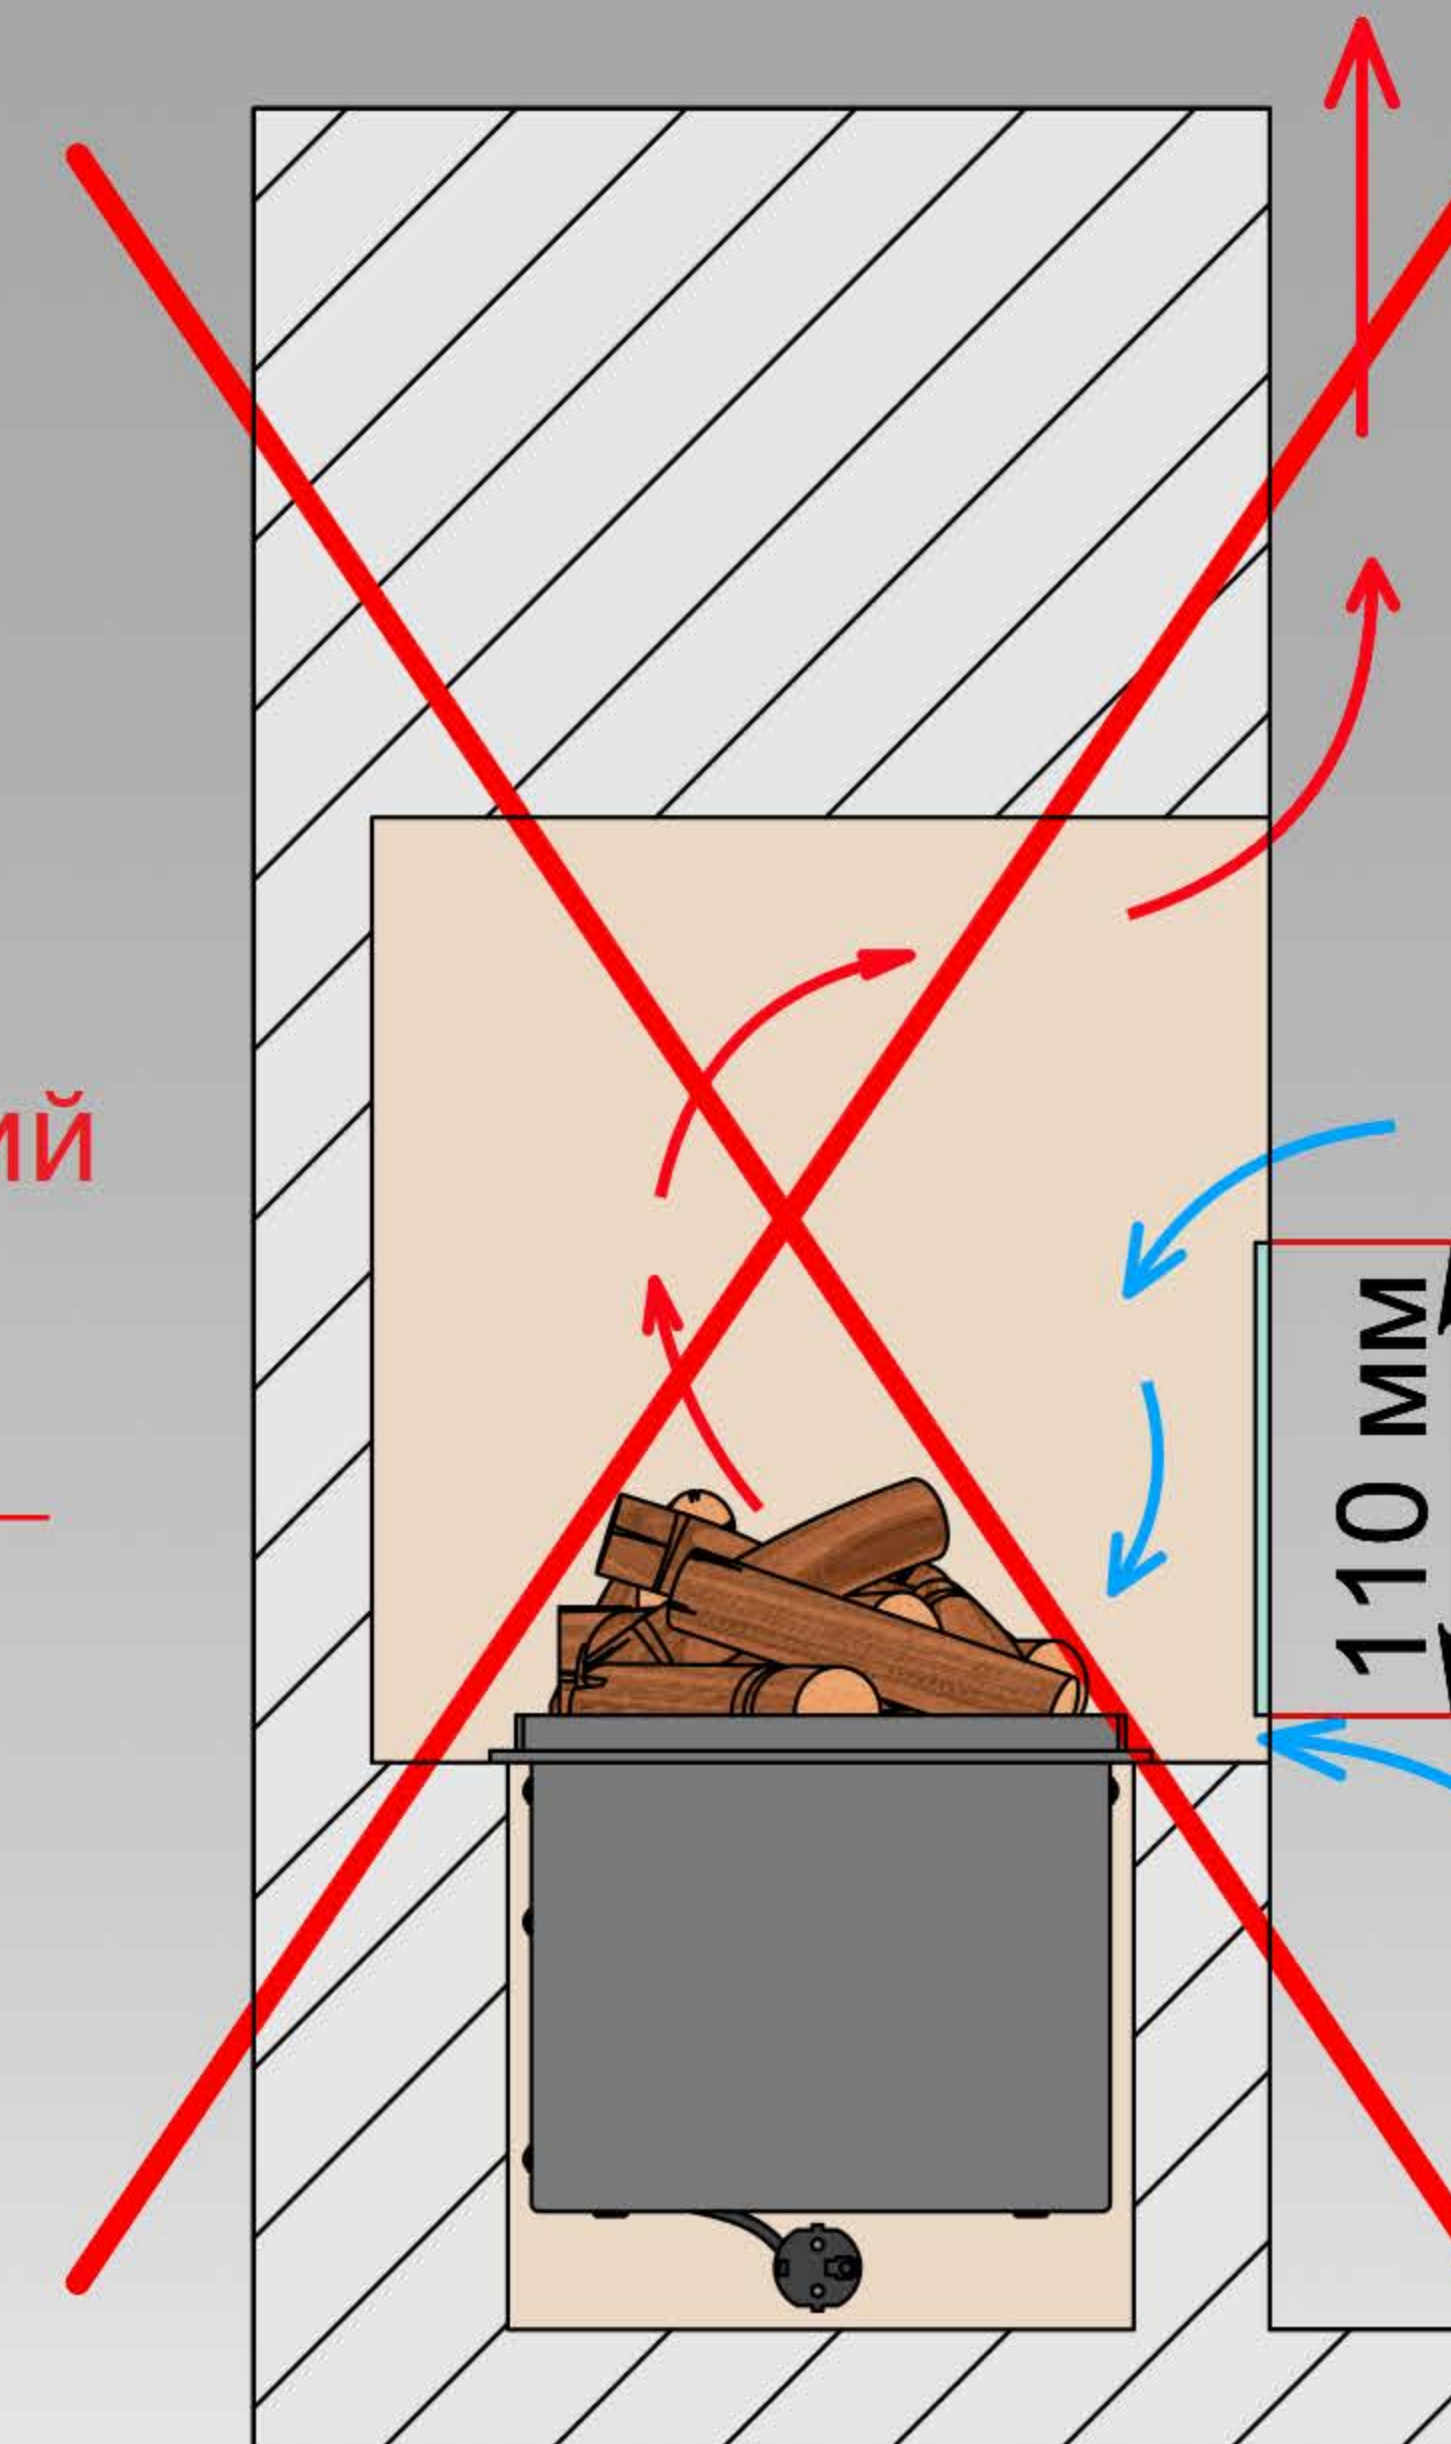

Максимальна висота
скла 100 мм
110 мм

ВАРІАНТ 7

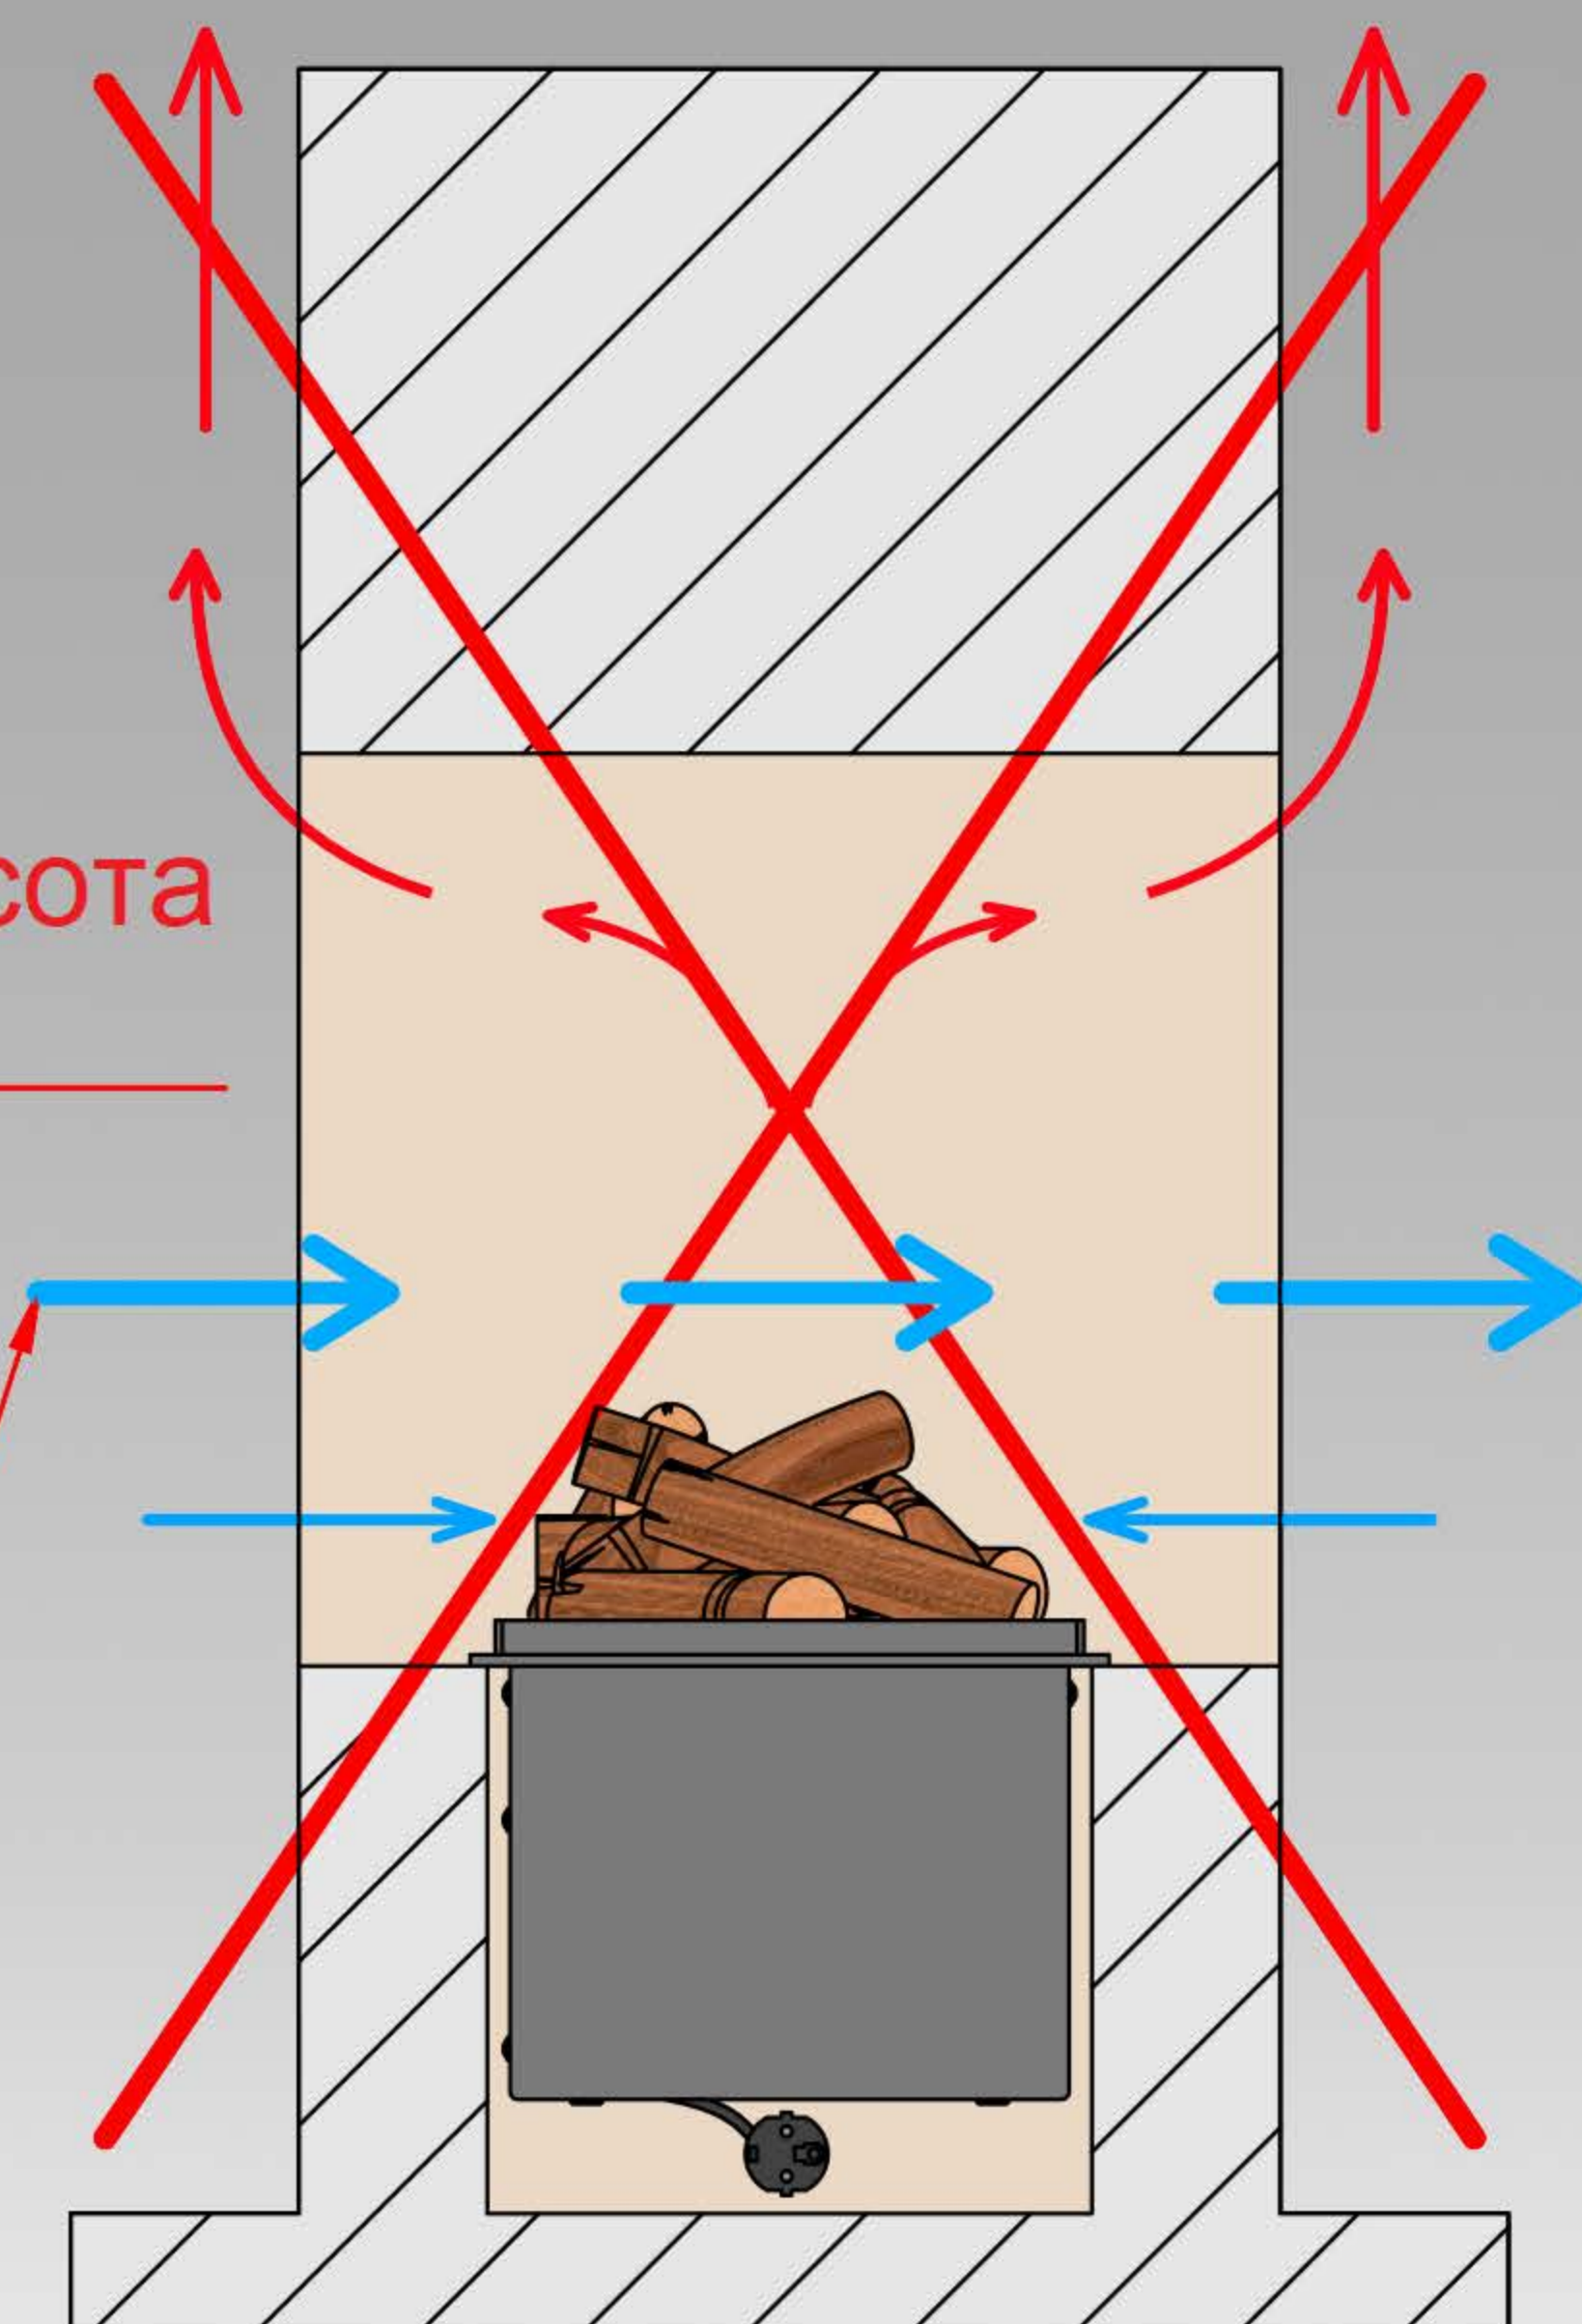

Потік повітря, що створюється
кондиціонером, відчиненим вікном тощо.

— холодне повітря
— гаряче повітря

Увага! Використання легкозаймистих, таких, що плавляться або деформуються, матеріалів під час оздоблення ніші - неприпустимо. Для монтажу ніші використовуйте камінь, цеглу, бетон, піноблок, термостійкий гіпсокартон з подальшою штукатуркою. Оздоблювальні матеріали на лицьовій частині стіни за межами ніші повинні витримувати нагрівання до 80°C. Електричне підключення - Євро розетка Min. 3x1,5 mm², 230 V, 50 Hz, PE