

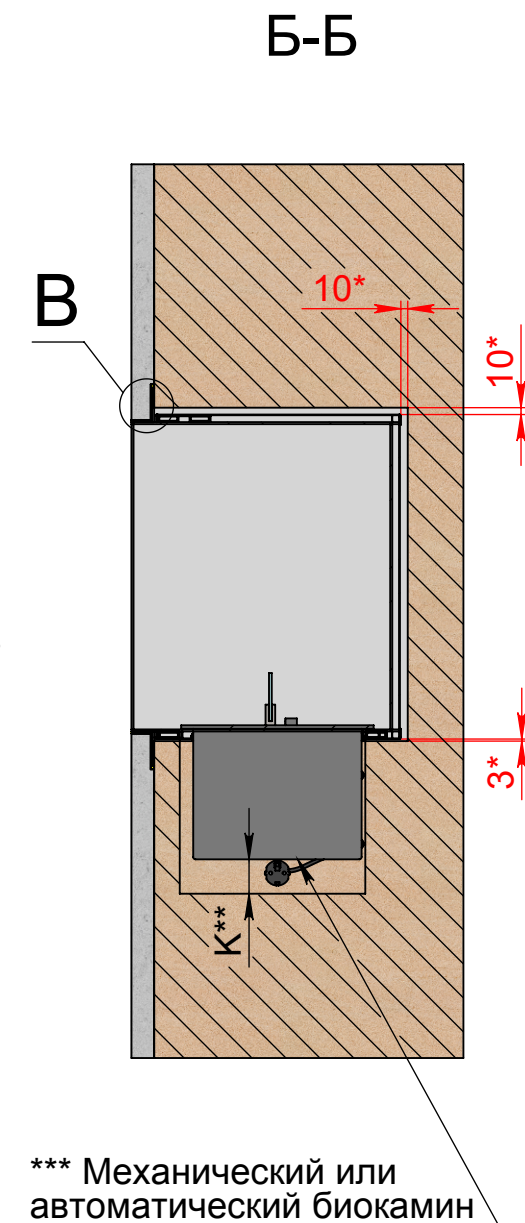
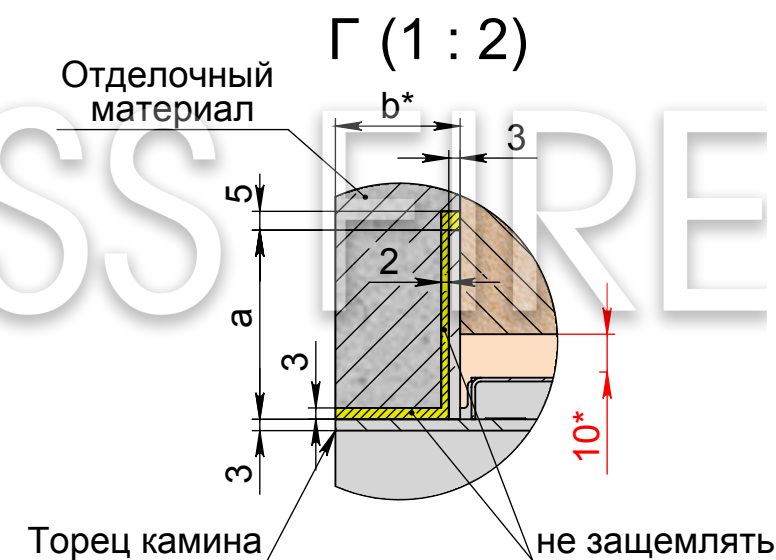
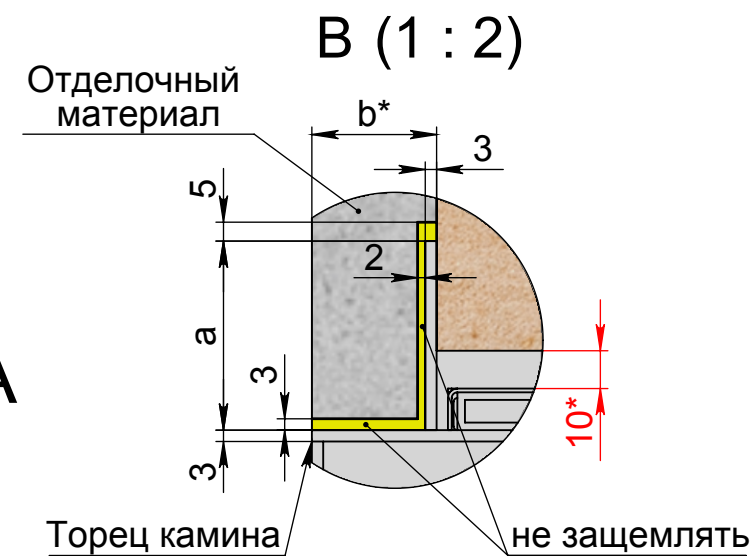


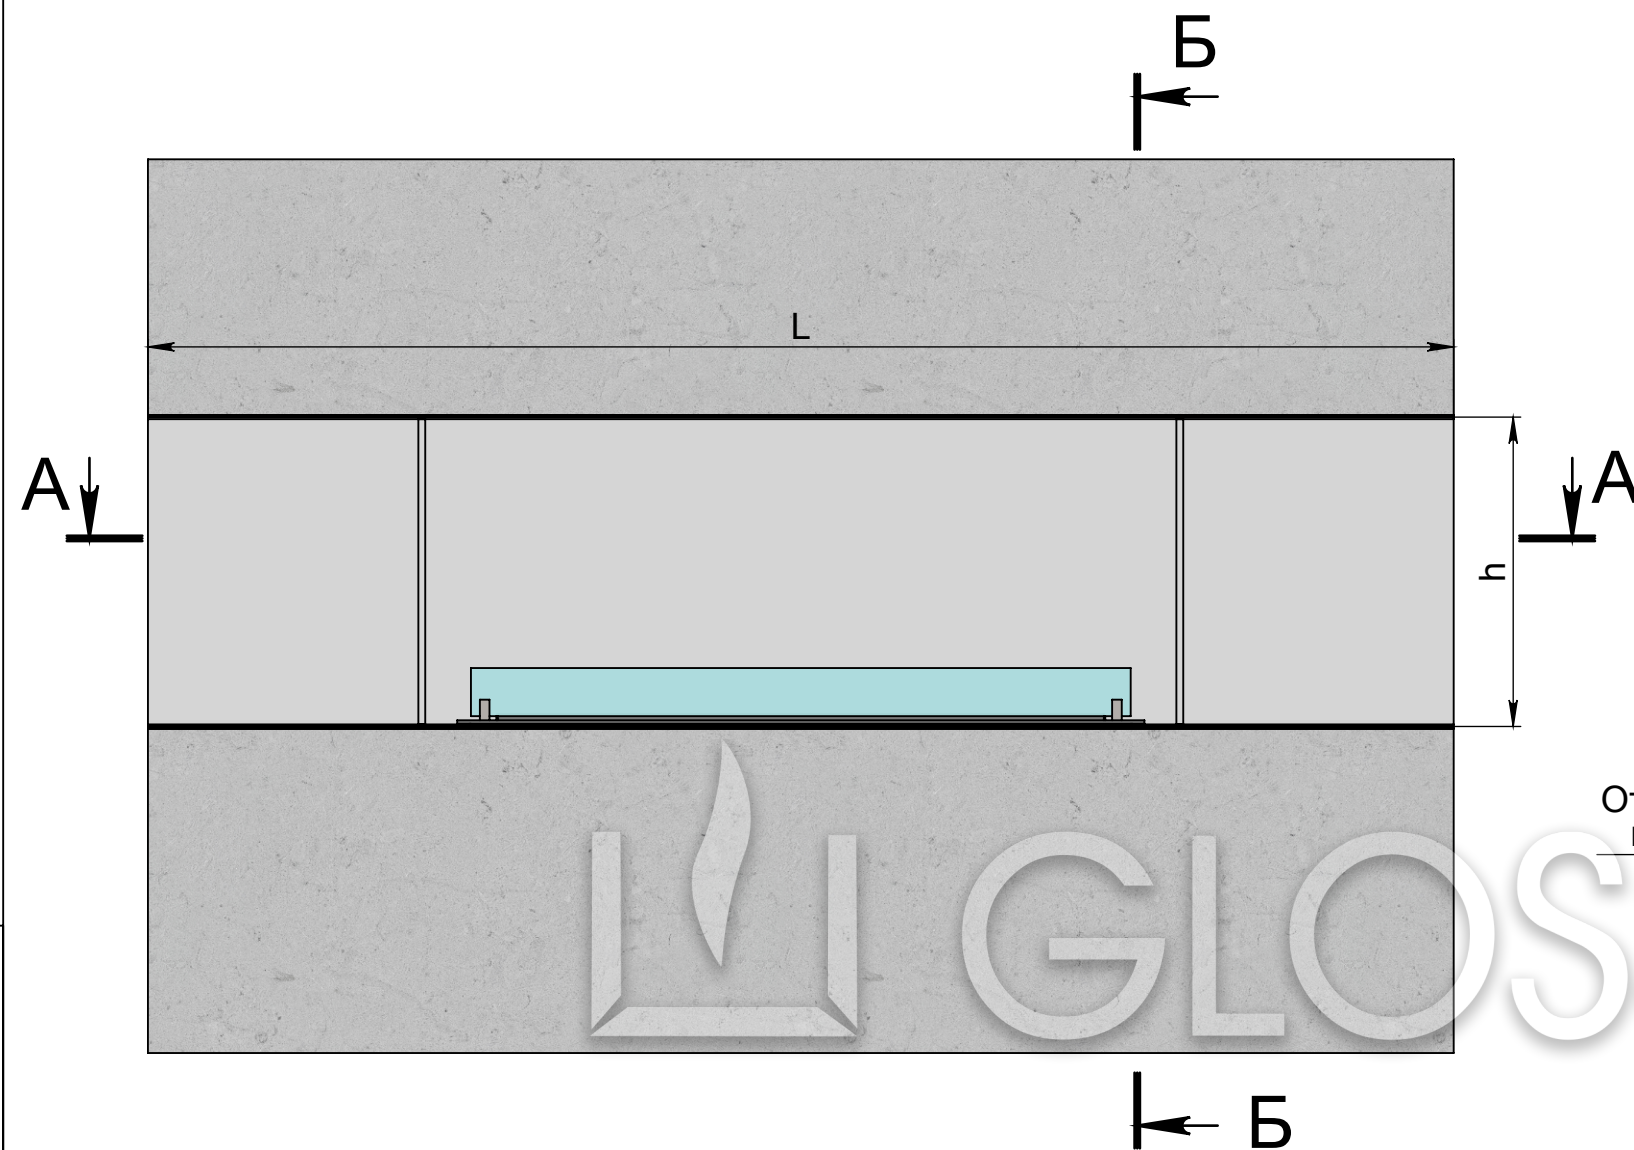

A-A

Зазоры между камином и стеной обязательны

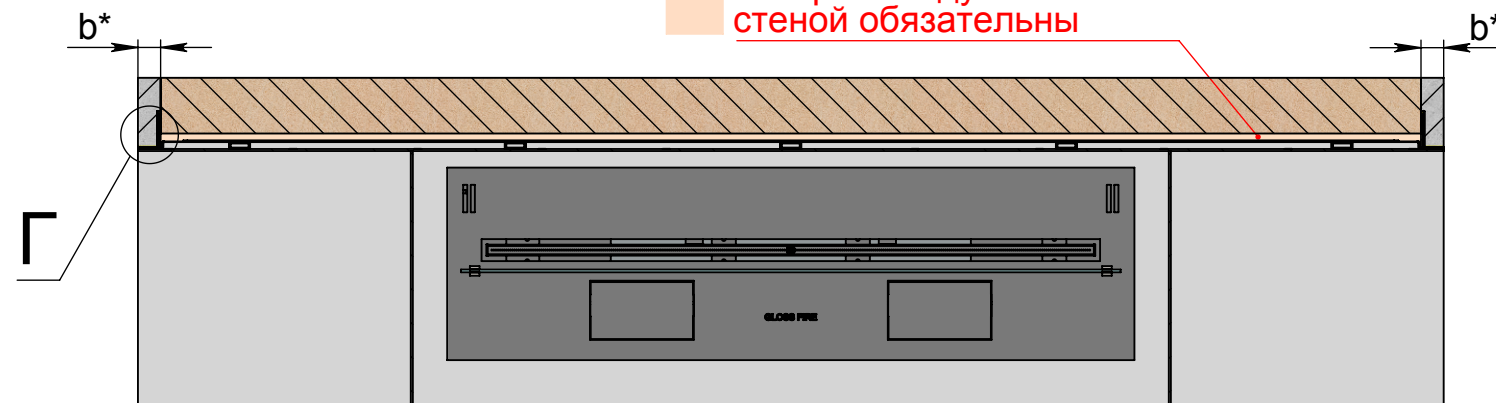

L - длина очага
h - высота очага
a - ширина рамки
b* - желаемая толщина отделочного материала

* зазор между камином и стеной - обязателен.

K** - для автоматического биокамина - min 100 мм, для механического биокамина - min 50 мм.





***Для автоматического биокамина - электрическое подключение - Евро розетка Min. 3x1,5 mm², 230 V, 50 Hz, PE

Важно! Монтажная схема разработана для конструкций выполненных из гипсокартона, пеноблока, кирпича и бетона.

Изм.	Лист	№ докум.	Подп.	Дата





Арт.024 BR (без рамки)

Лист
1

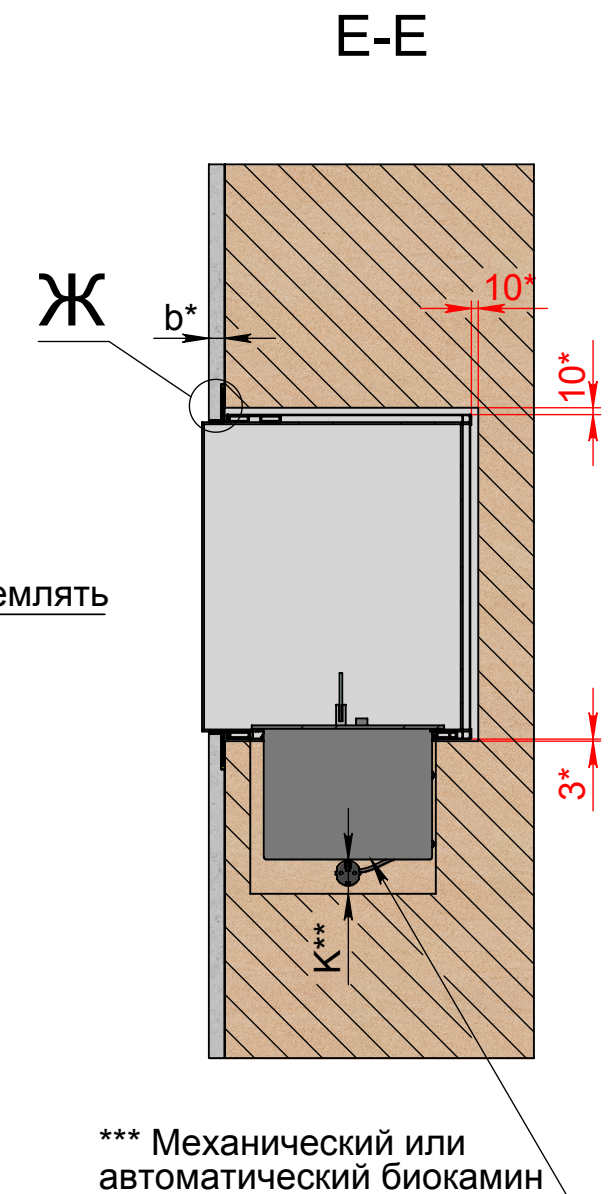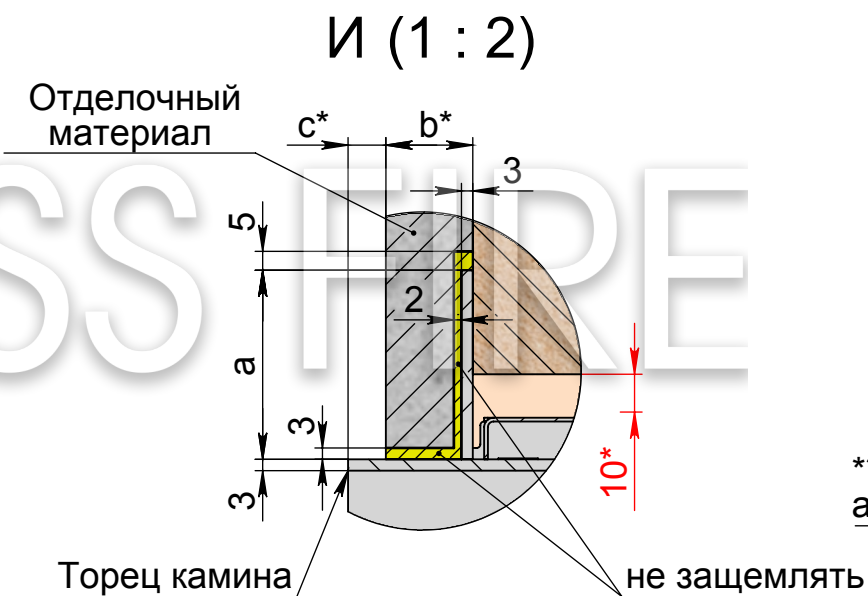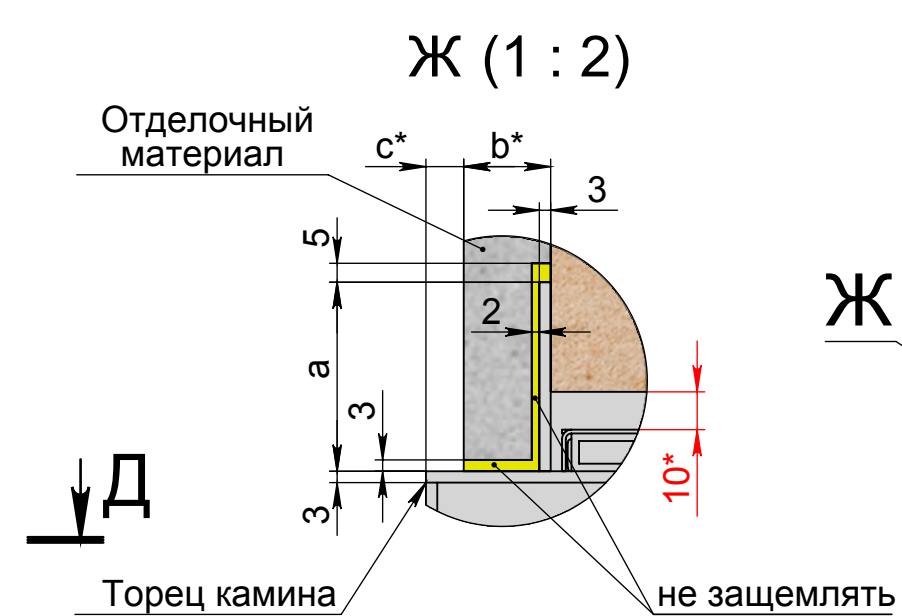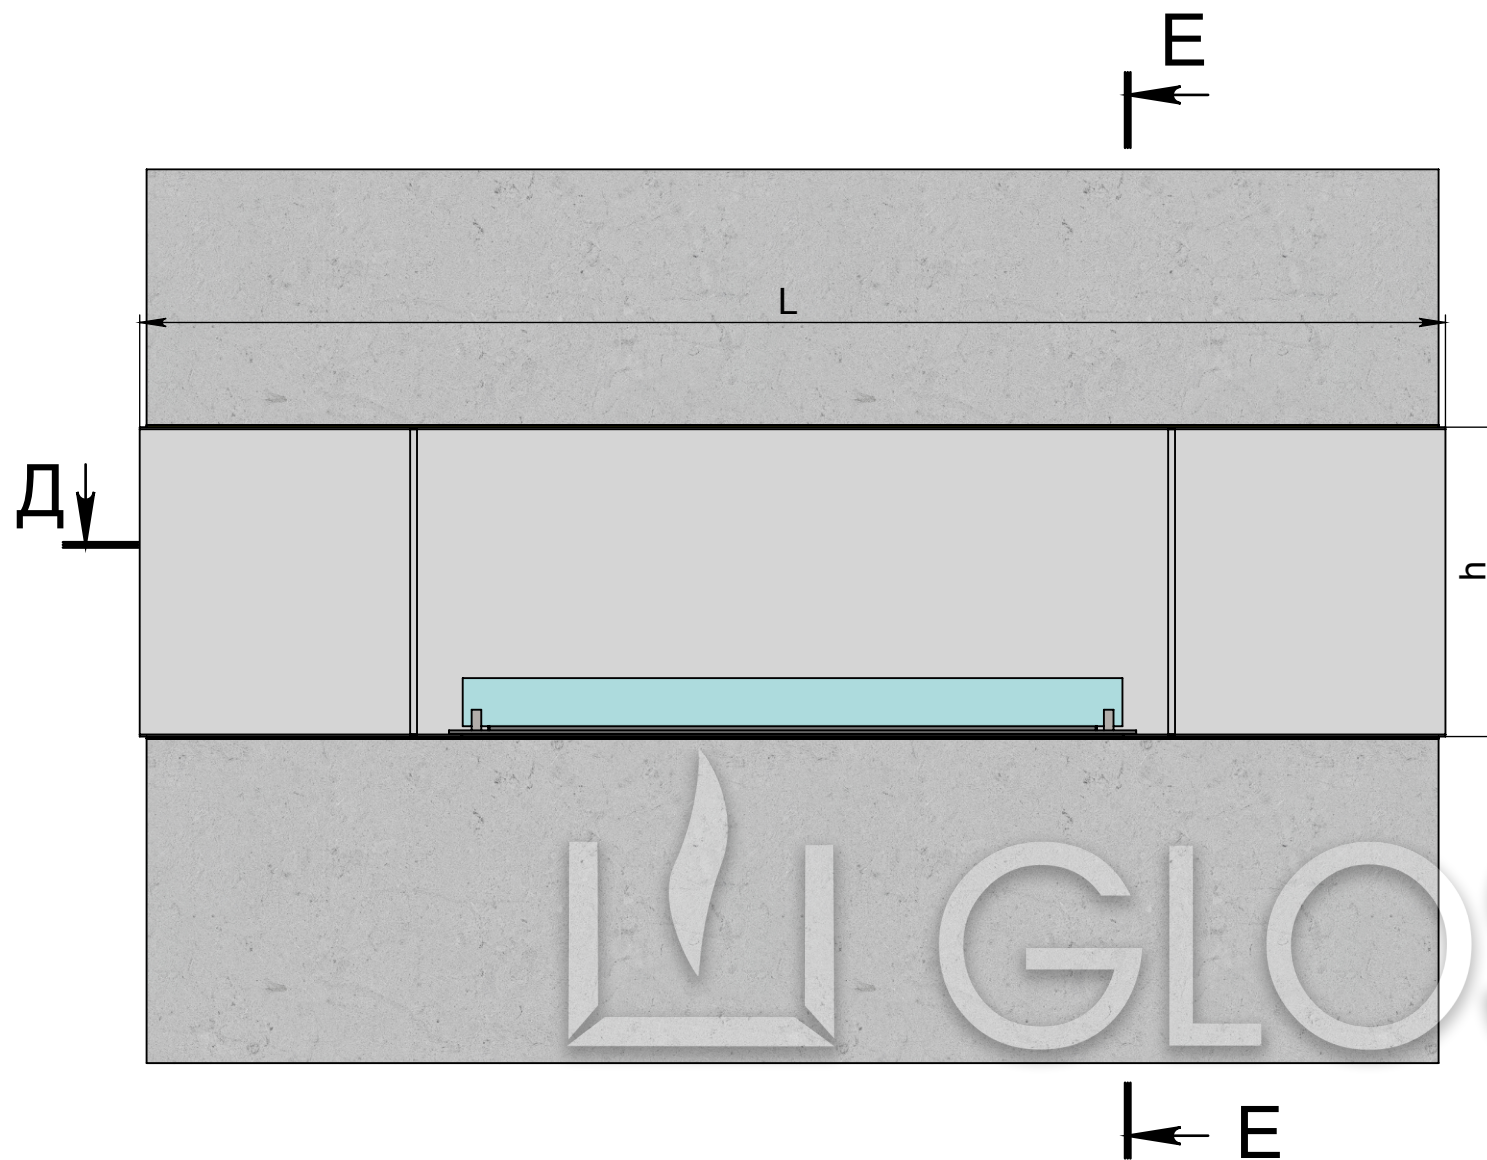

L - длина очага
h - высота очага
a - ширина рамки
b* - желаемая толщина отделочного материала
c* - желаемый выступ торца камина
*** зазор между камином и стеной - обязателен.**
K** - для автоматического биокамина - min 100 мм, для механического биокамина - min 50 мм.
*** Для автоматического биокамина - электрическое подключение - Евро розетка Min. 3x1,5 mm², 230 V, 50 Hz, PE ⚡
Важно! Монтажная схема разработана для конструкций выполненных из гипсокартона, пеноблока, кирпича и бетона.

Изм.	Лист	№ докум.	Подп.	Дата	Арт.024 BR (без рамки)	Лист
						2

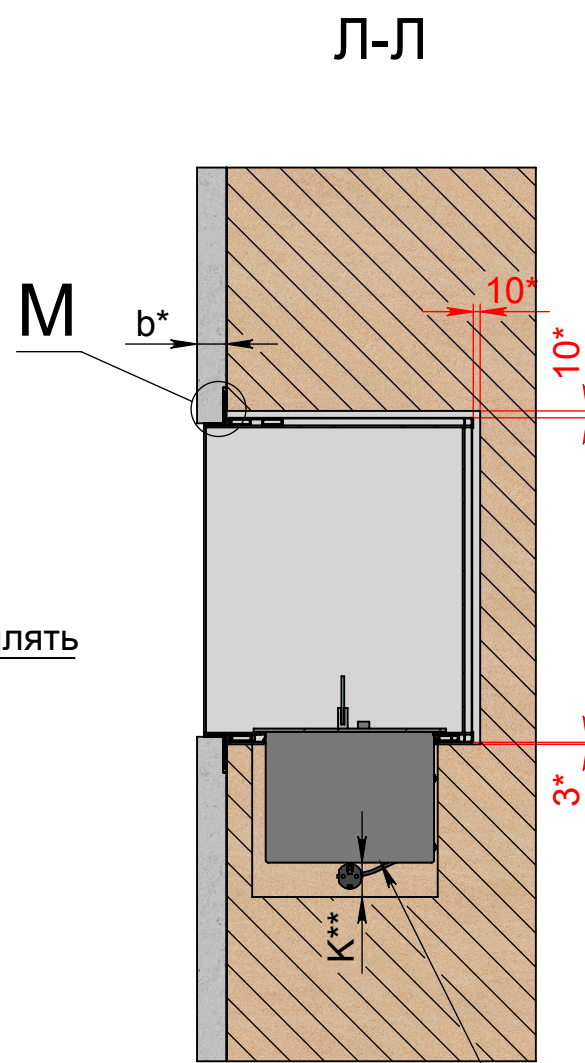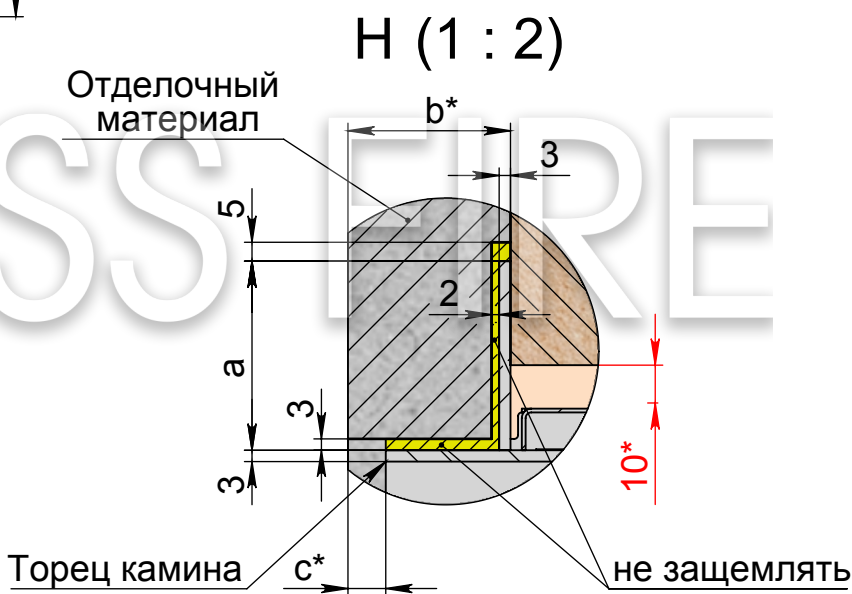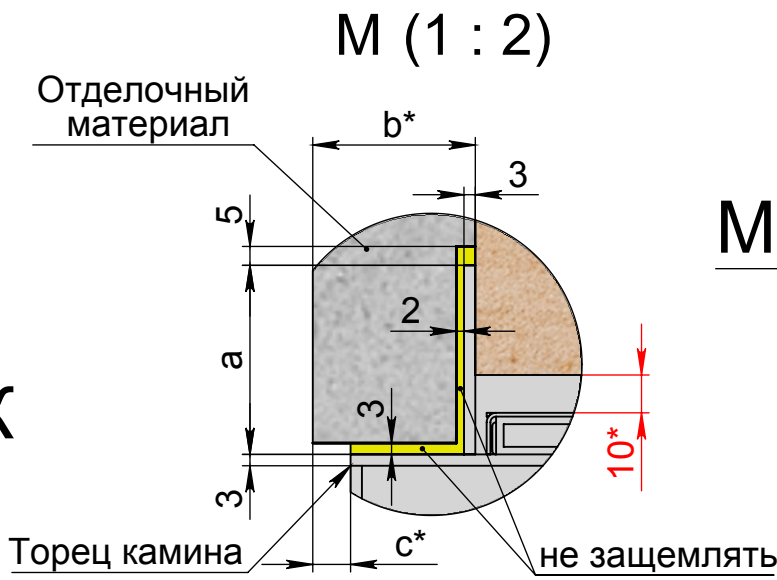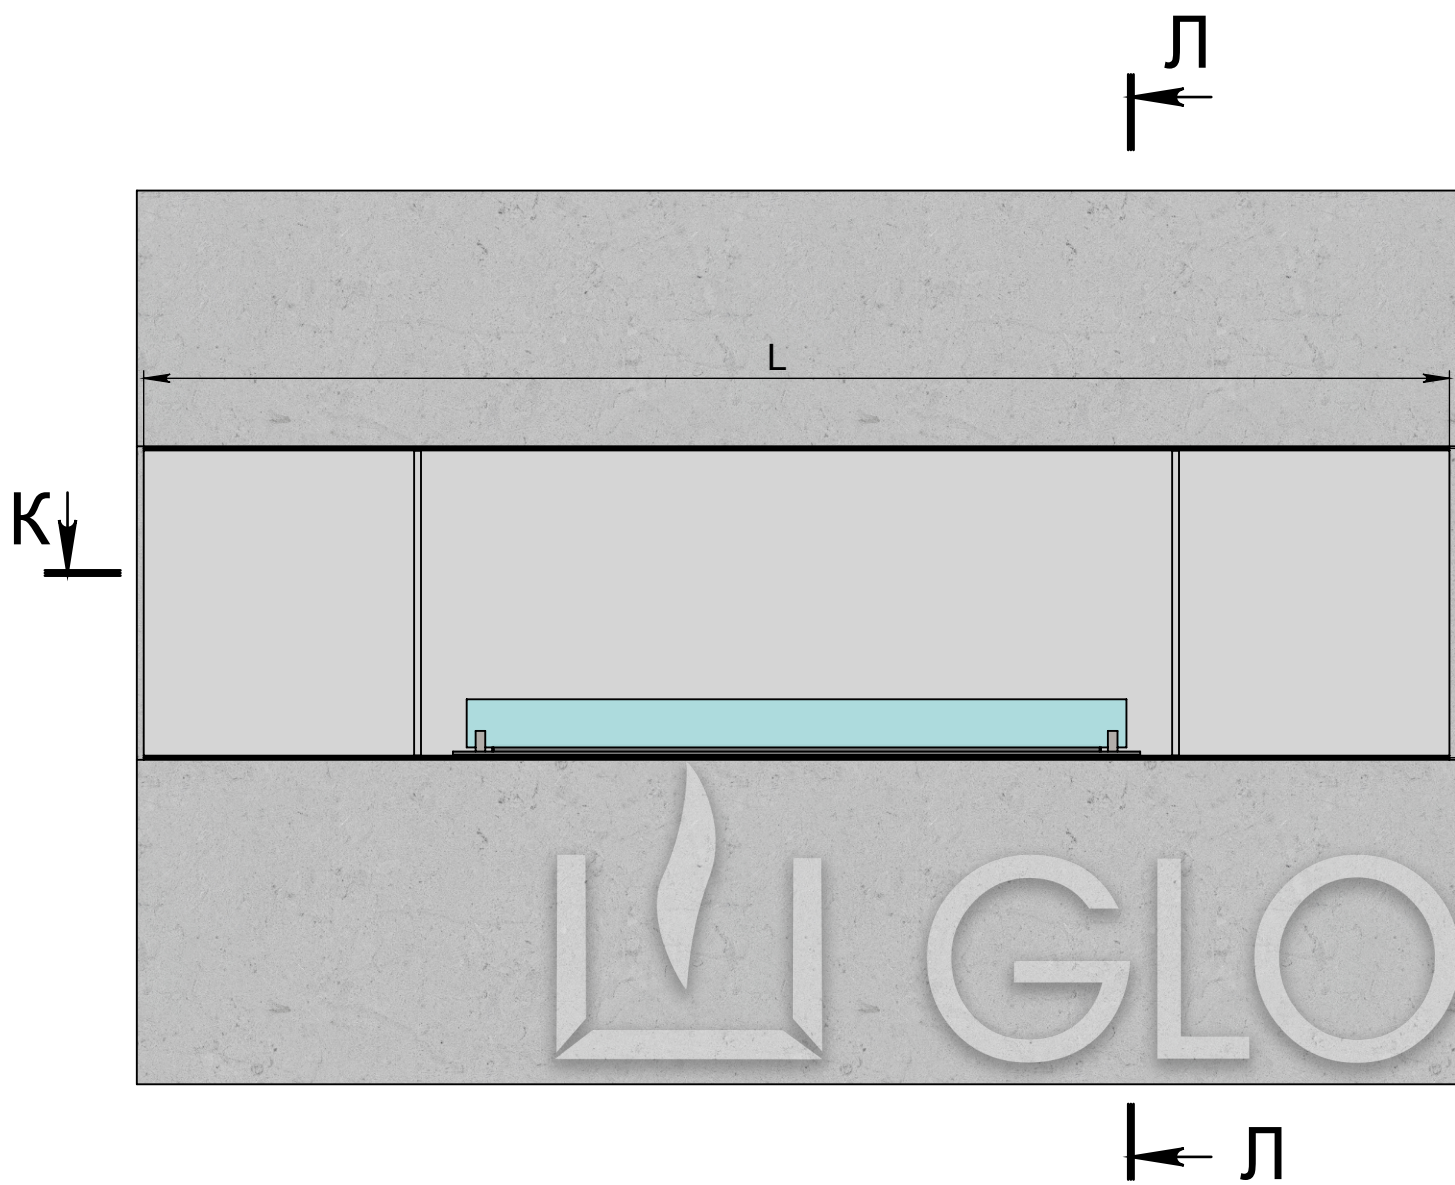

*** Механический или автоматический биокамин



Зазоры между камином и стеной обязательны

L - длина очага
h - высота очага
a - ширина рамки
b* - желаемая толщина отделочного материала
c* - желаемое углубление торца камина
* зазор между камином и стеной - обязателен.
K** - для автоматического биокамина - min 100 мм, для механического биокамина - min 50 мм.
***Для автоматического биокамина - электрическое подключение - Евро розетка Min. 3x1,5 mm², 230 V, 50 Hz, PE ⊕
Важно! Монтажная схема разработана для конструкций выполненных из гипсокартона, пеноблока, кирпича и бетона.