

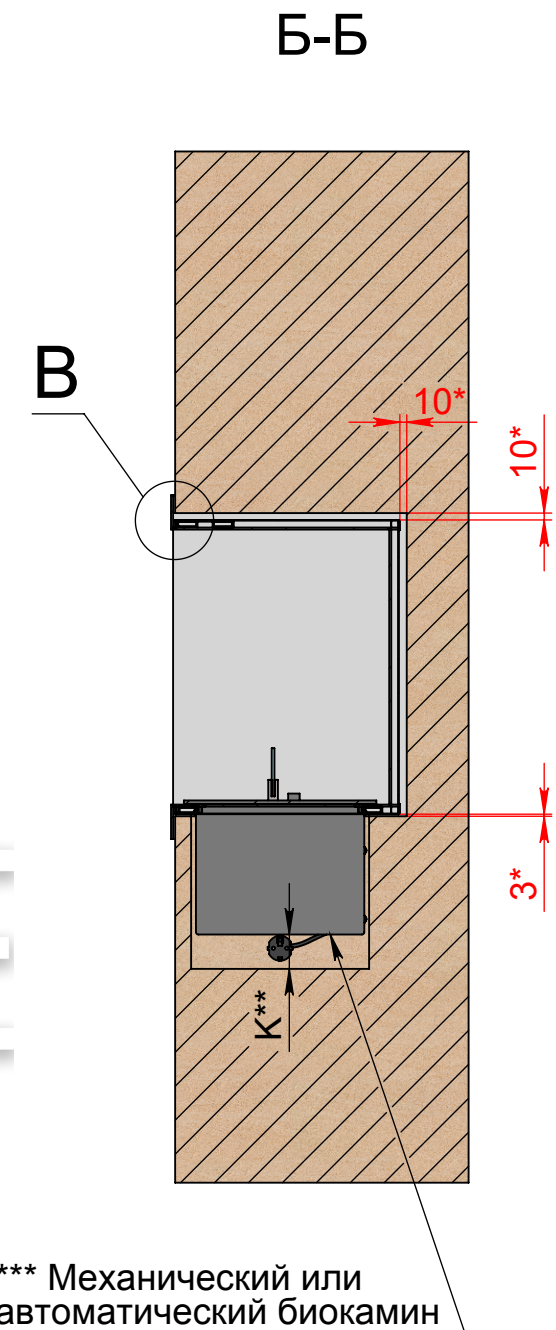
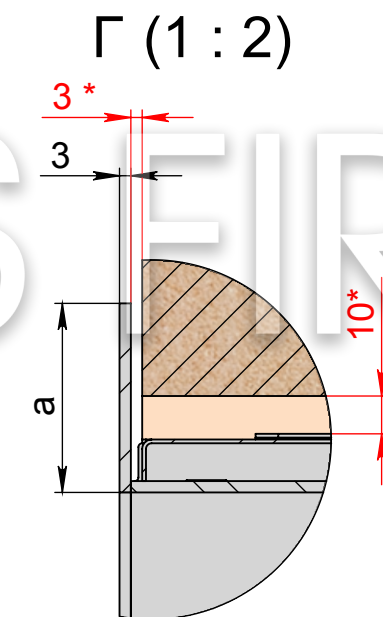
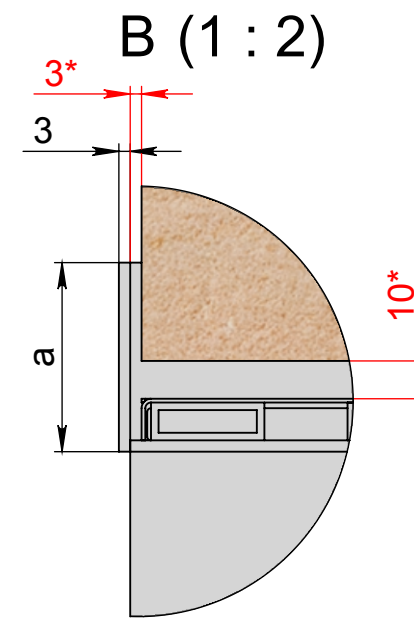


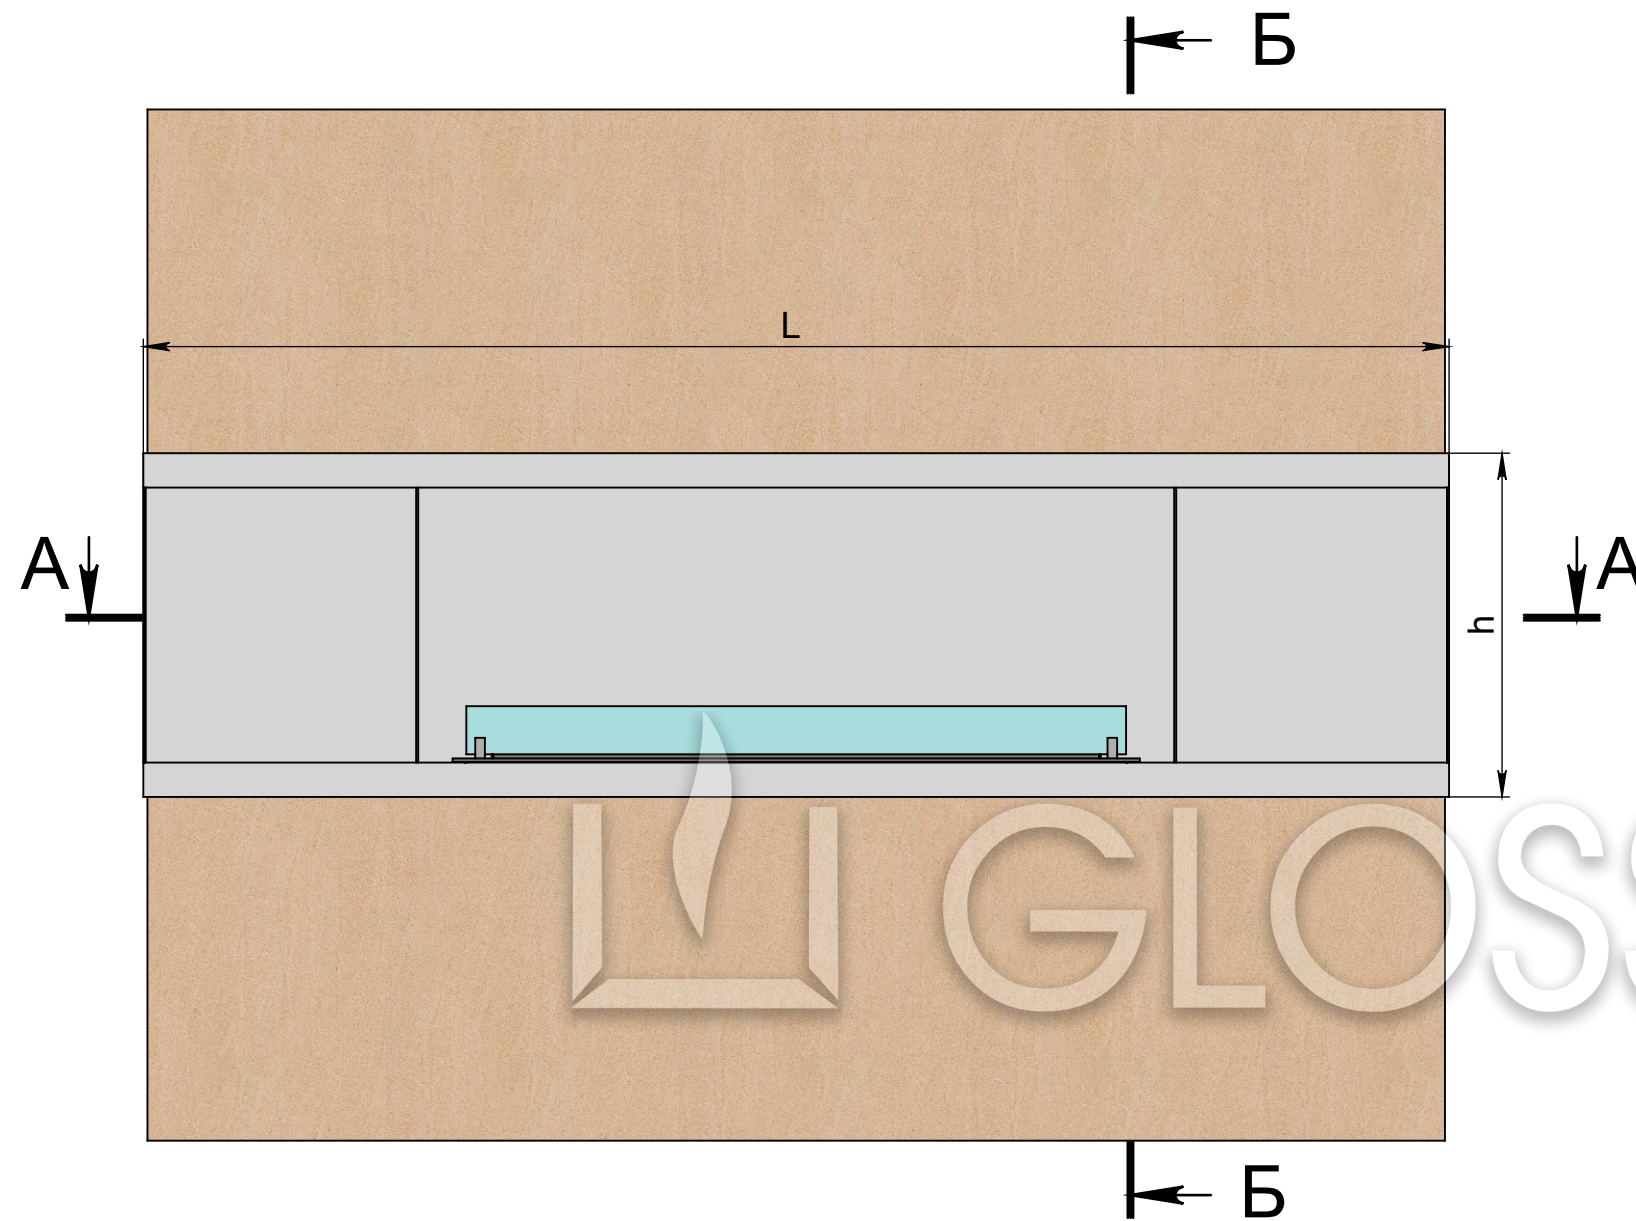

*** Механический или автоматический биокамин

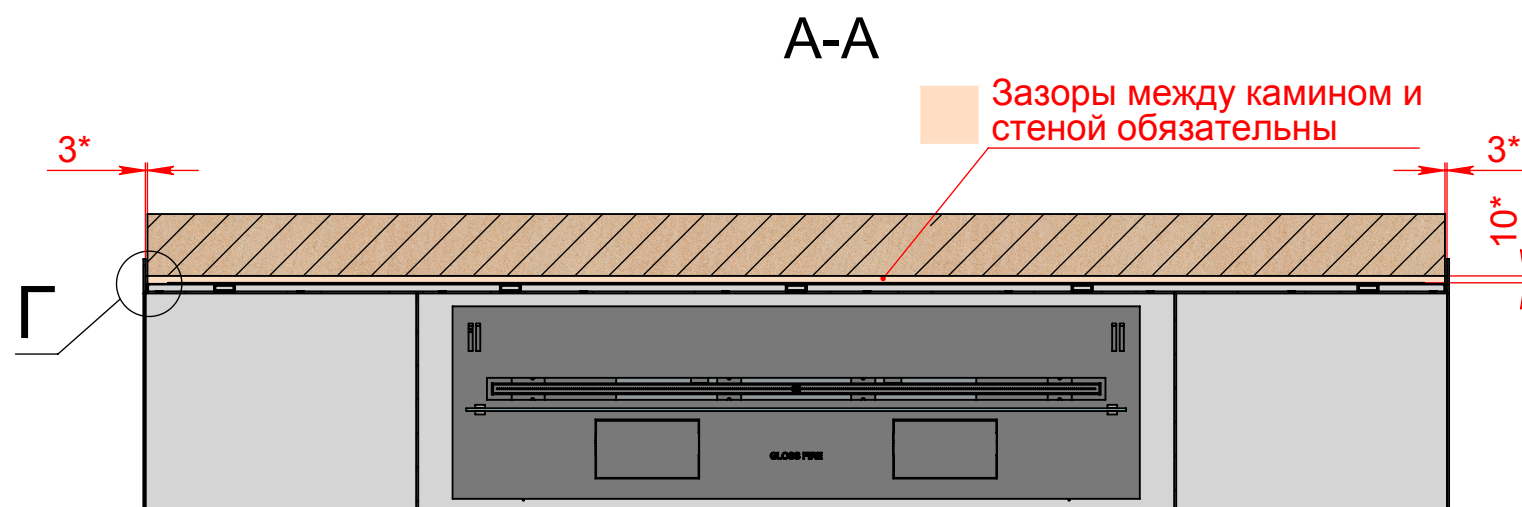

Зазоры между камином и стеной обязательны

L - длина очага
h - высота очага
a - ширина рамки

* зазор между камином и стеной - обязателен.


K** - для автоматического биокамина - min 100 мм, для механического биокамина - min 50 мм.

*** Для автоматического биокамина - электрическое подключение - Евро розетка Min. 3x1,5 mm², 230 V, 50 Hz, PE ⊕
Важно! Монтажная схема разработана для конструкций выполненных из гипсокартона, пеноблока, кирпича и бетона.


Изм.	Лист	№ докум.	Подп.	Дата

Арт.024 R (с рамкой)


Лист
1

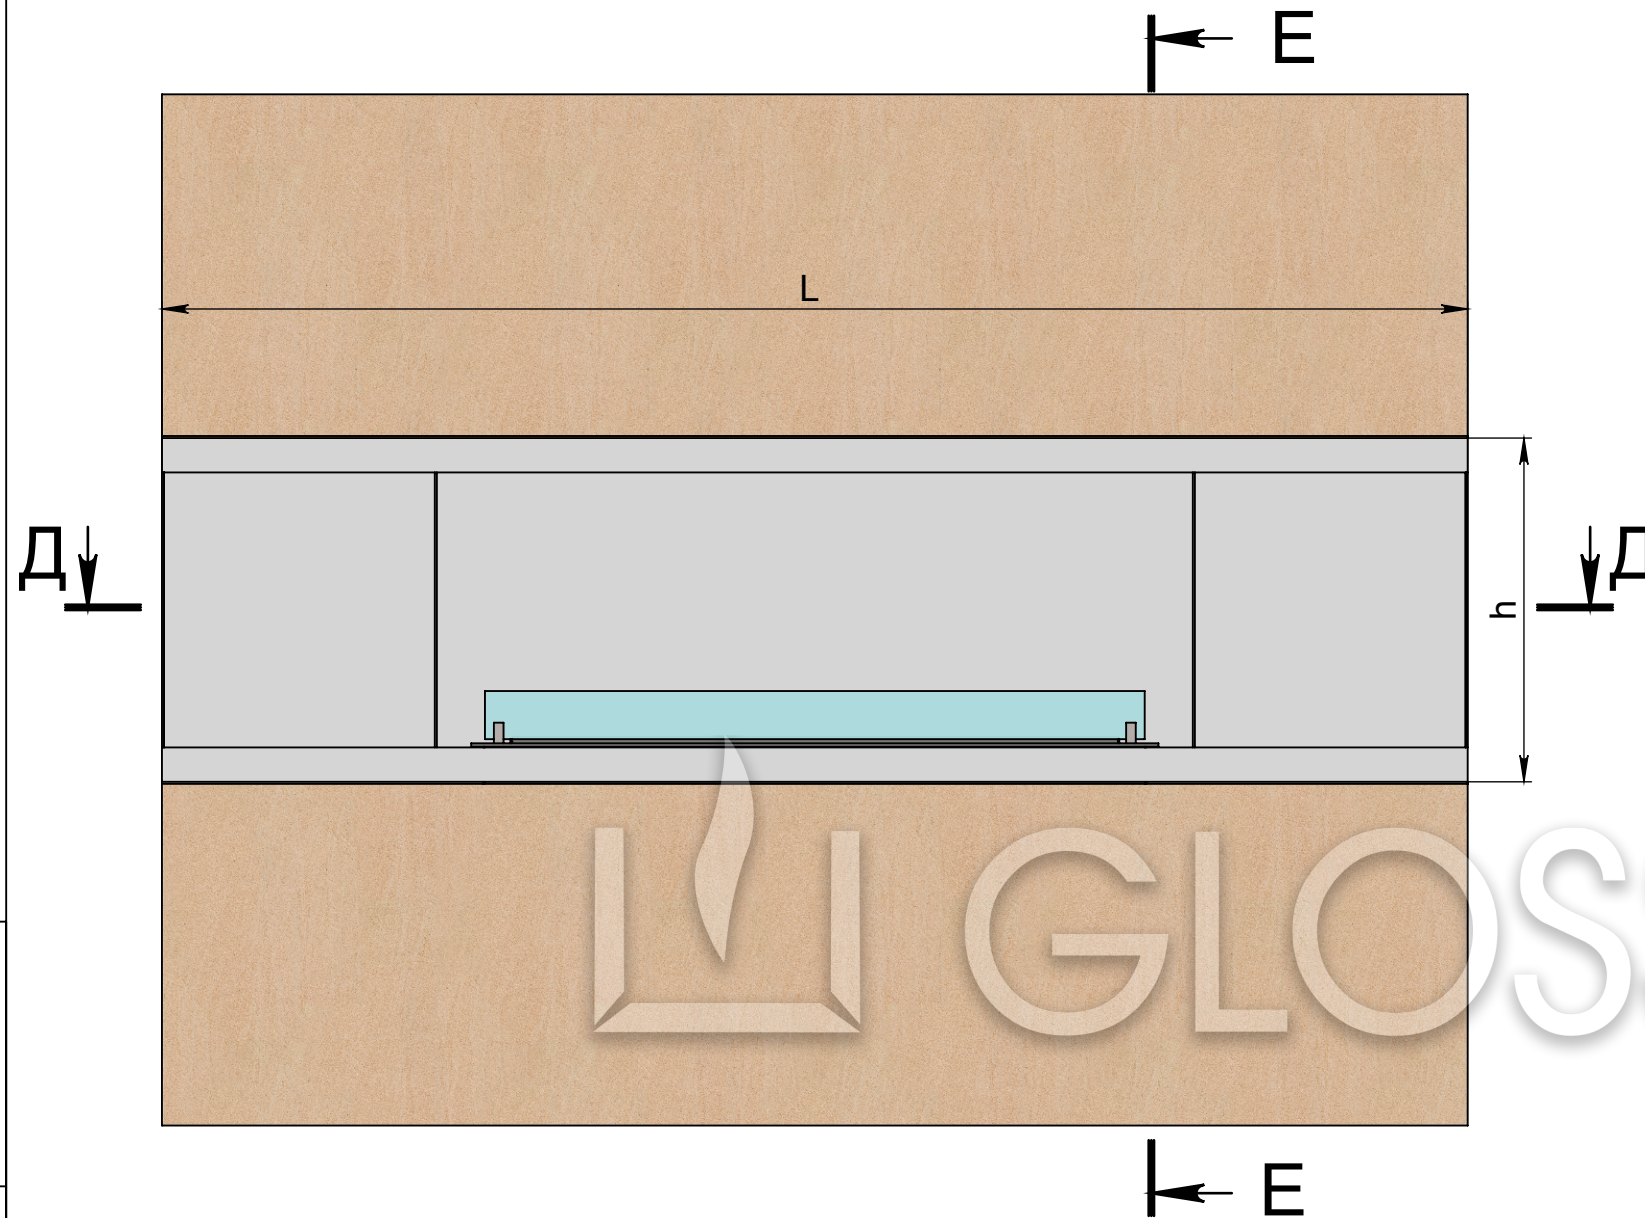

Ж (1 : 2)

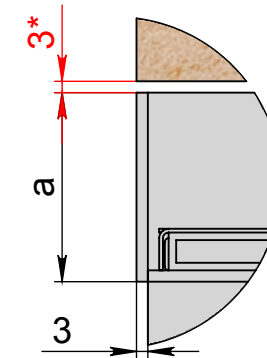


И (1 : 2)

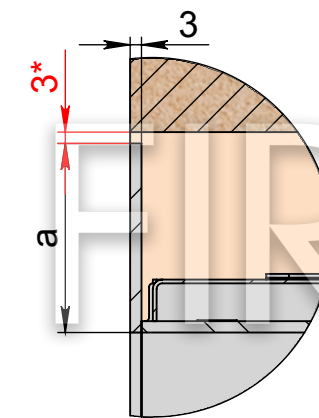

Е-Е

Ж

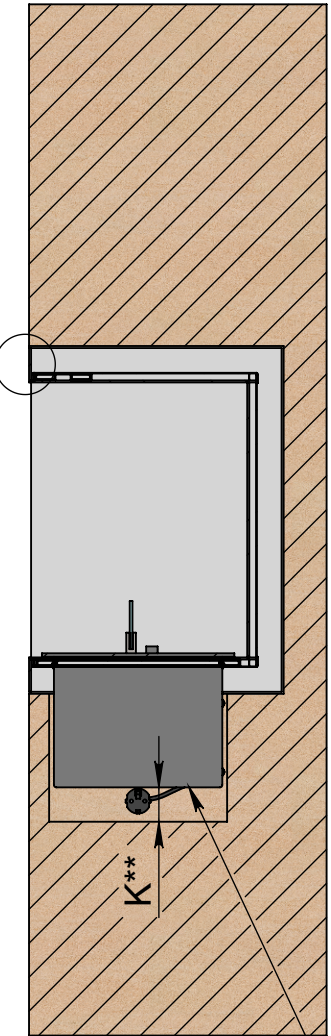


*** Механический или автоматический биокамин

Д-Д

И

Зазоры между камином и стеной обязательны

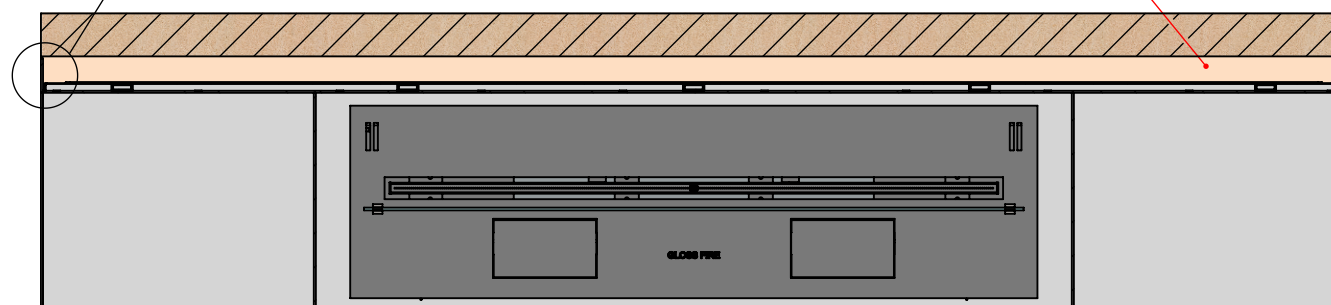

L - длина очага
h - высота очага
a - ширина рамки

* зазор между камином и стеной - обязателен.


К** - для автоматического биокамина - min 100 мм, для механического биокамина - min 50 мм.

***Для автоматического биокамина - электрическое подключение - Евро розетка Min. 3x1,5 mm², 230 V, 50 Hz, PE ⊕


Важно! Монтажная схема разработана для конструкций выполненных из гипсокартона, пеноблока, кирпича и бетона.

Изм.	Лист	№ докум.	Подп.	Дата

Арт.024 R (с рамкой)

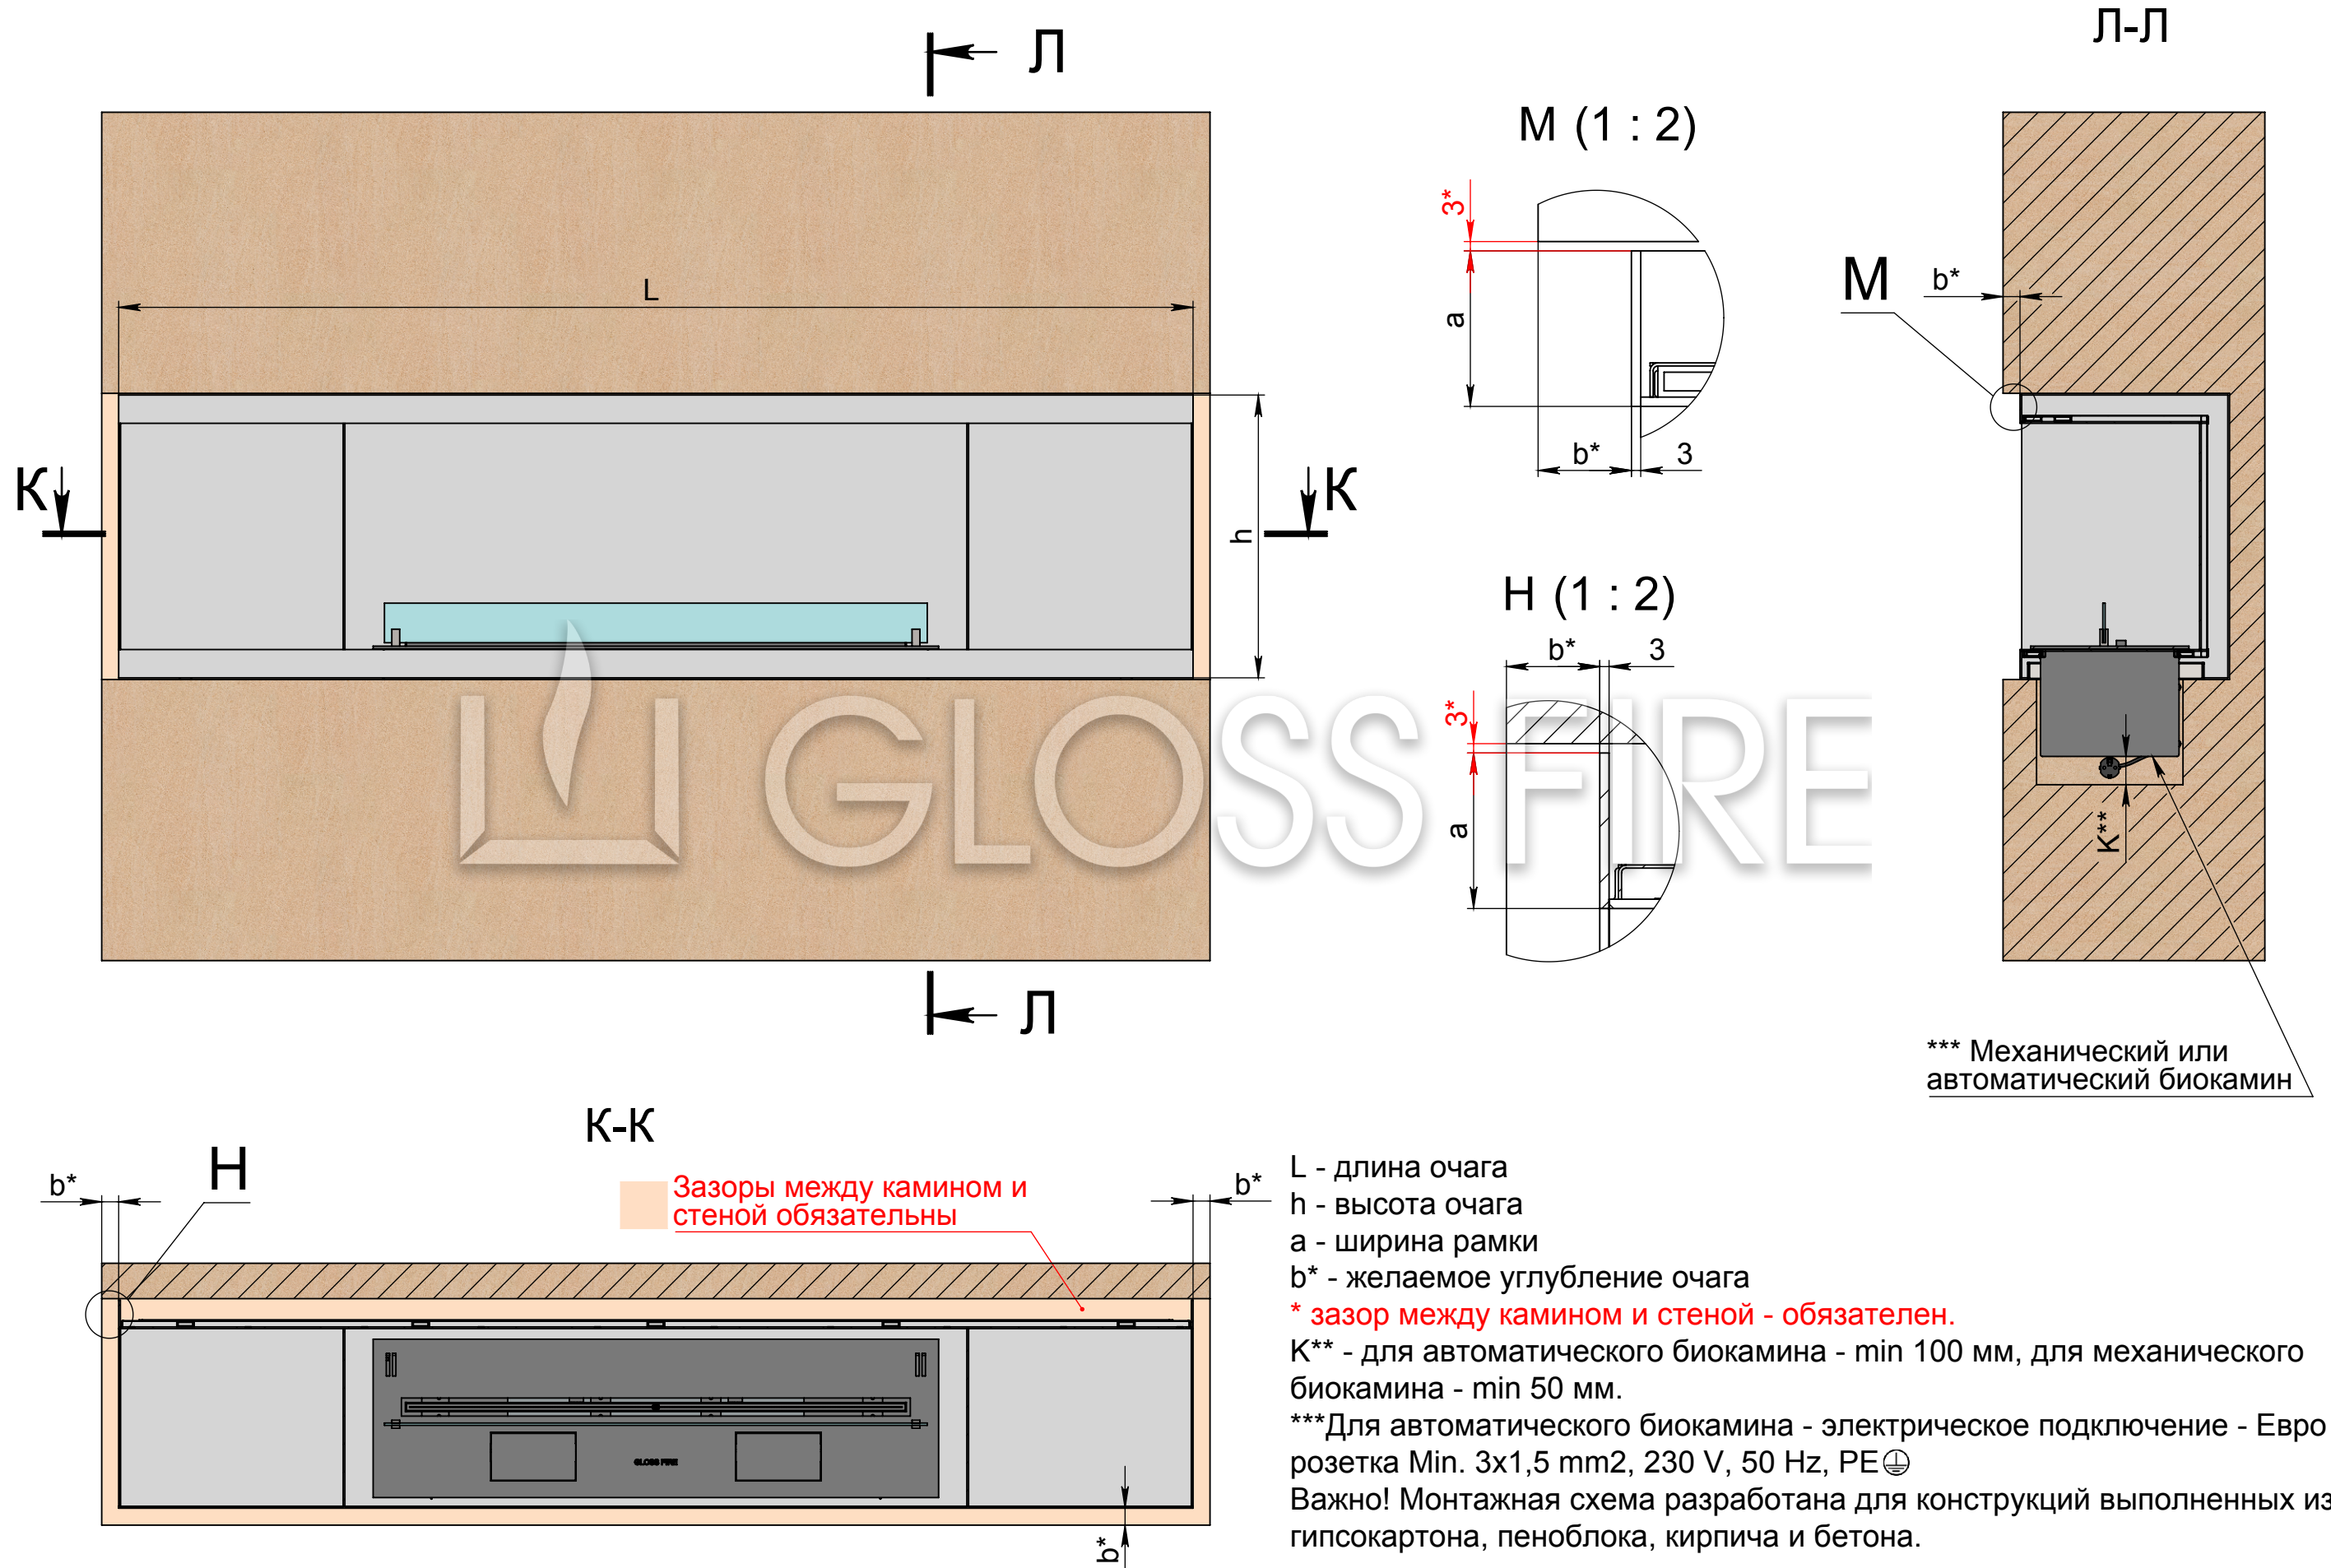

Изм.	Лист	№ докум.	Подп.	Дата	Арт.024 R (с рамкой)	Лист
						3

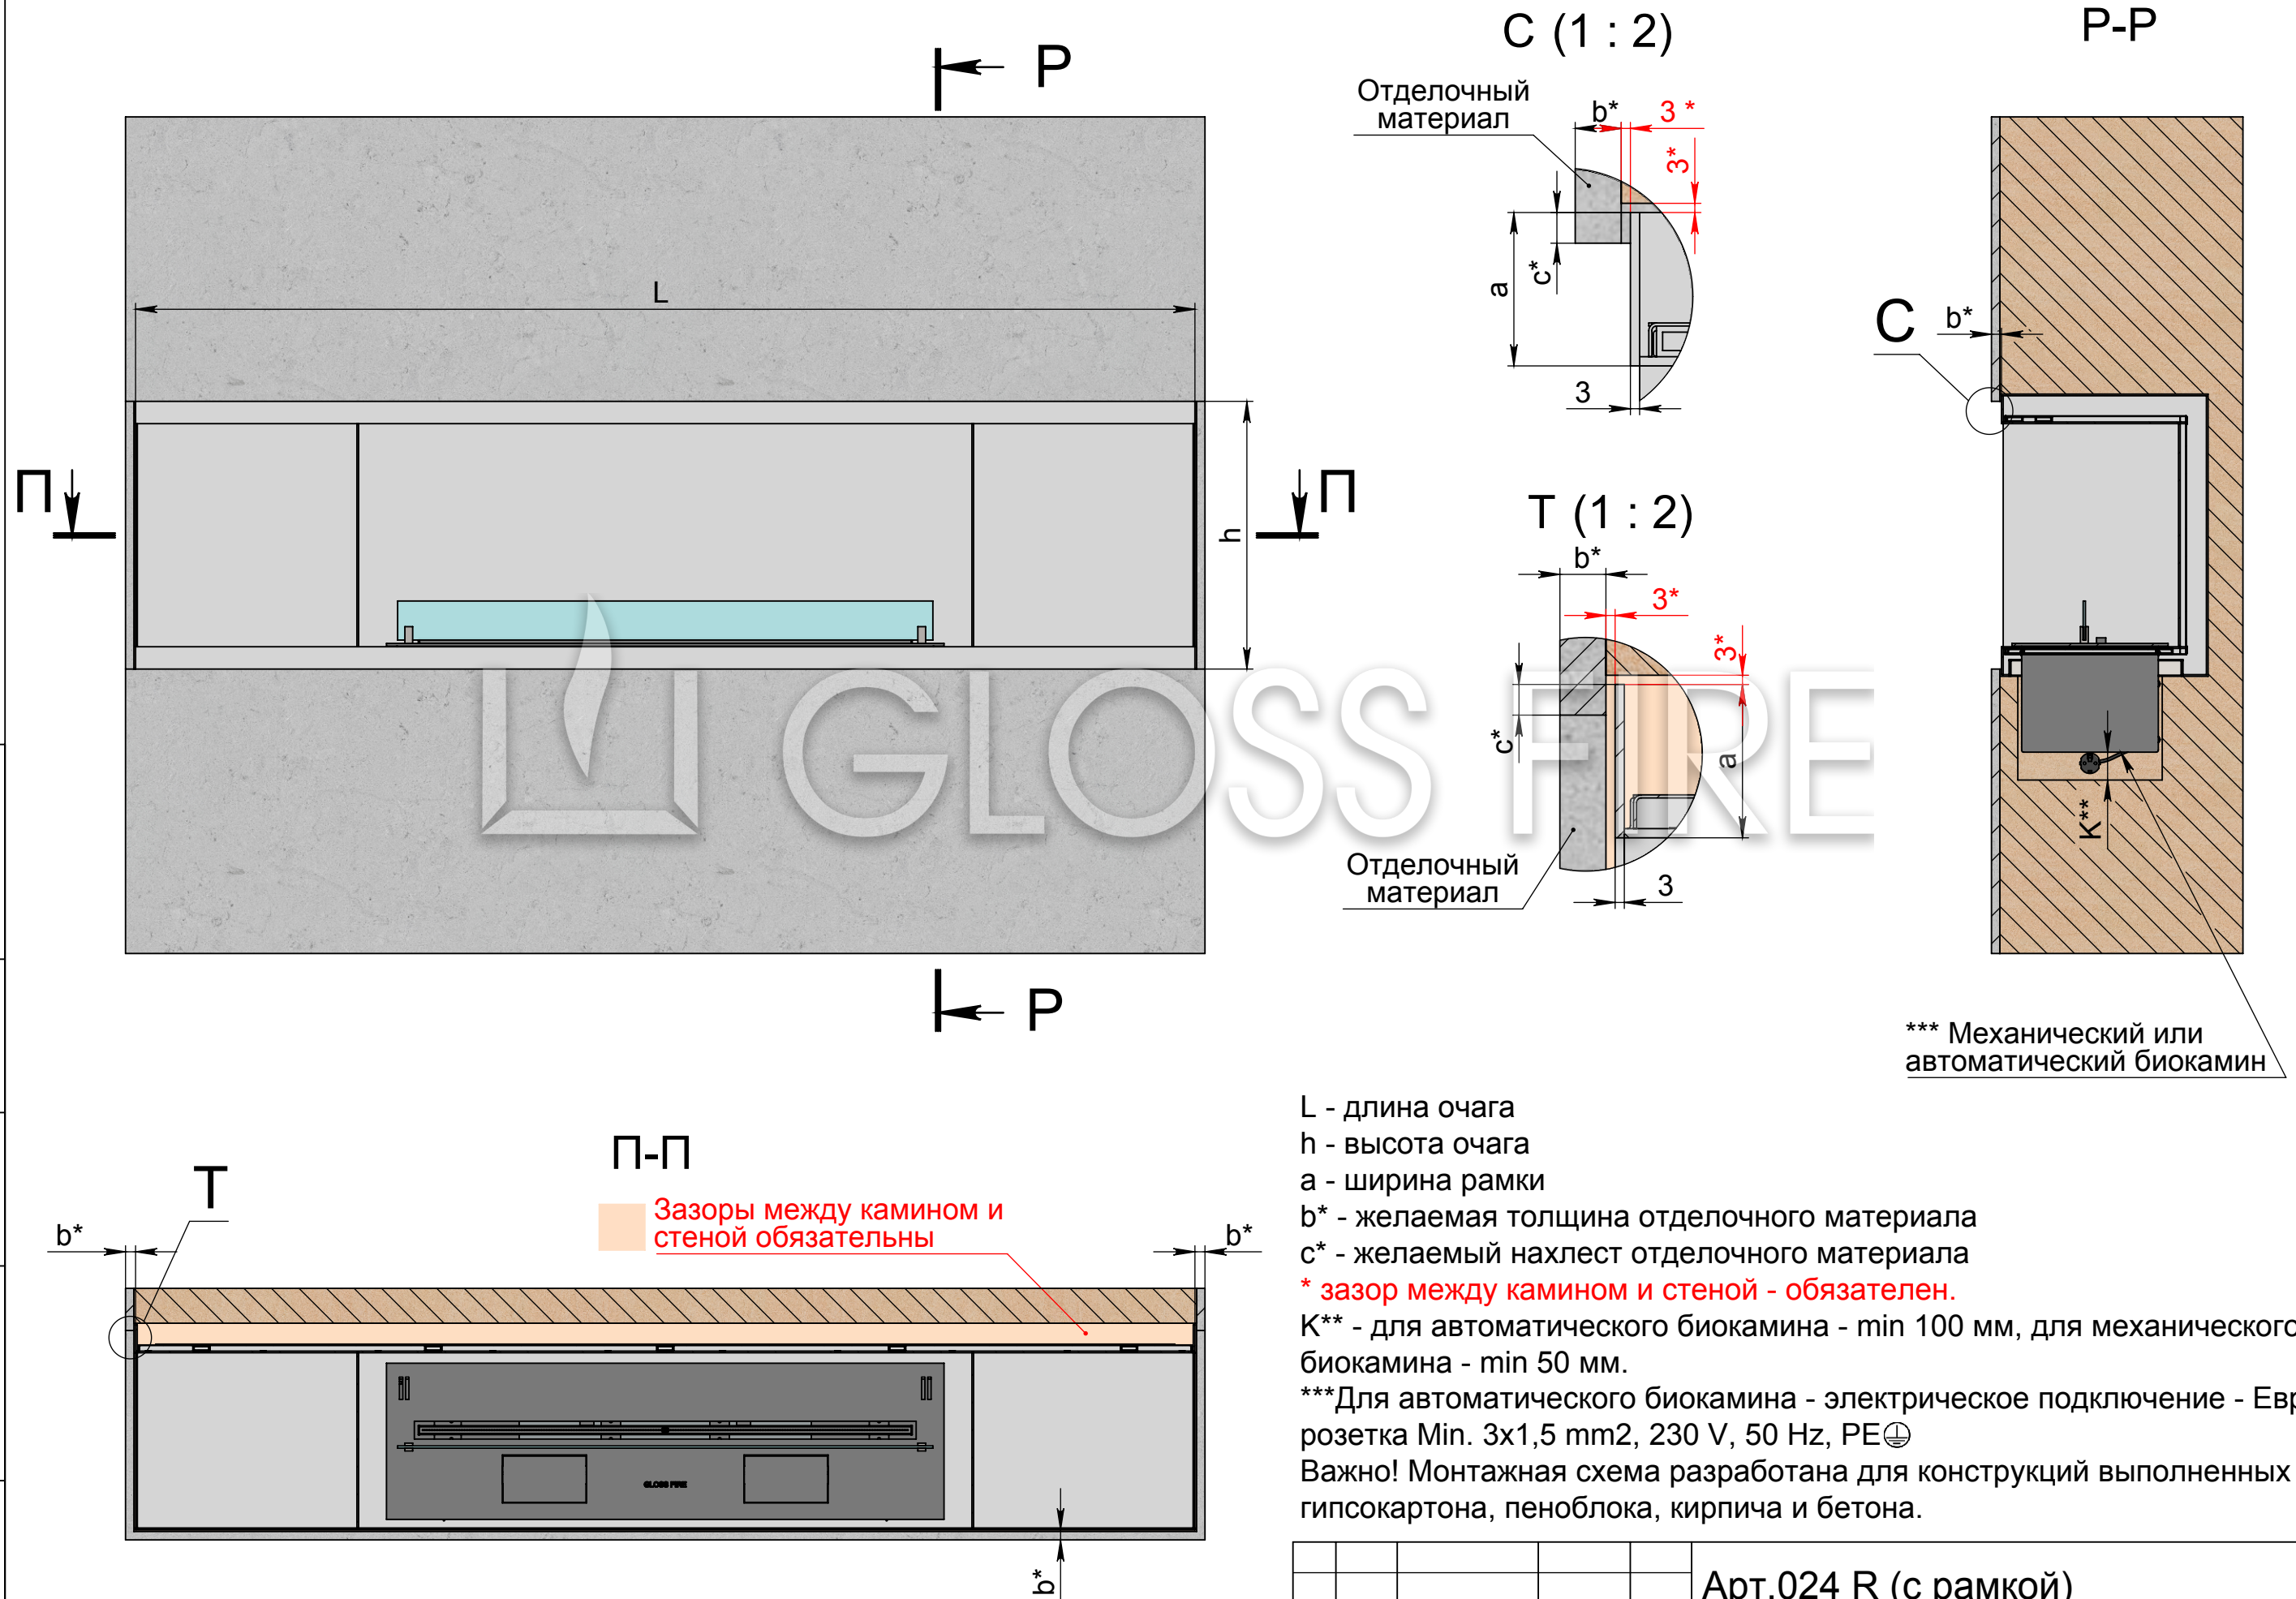МОНТАЖ ОЧАГА С НАХЛЁСТОМ ОТДЕЛОЧНОГО МАТЕРИАЛА -
АРТ.024 R (С РАМКой)

Изм.	Лист	№ докум.	Подп.	Дата	Арт.024 R (с рамкой)	Лист
						4