



# ТРЕБОВАНИЯ К НИШЕ ПРИ УСТАНОВКЕ БИОКАМИНА DALEX SLIM

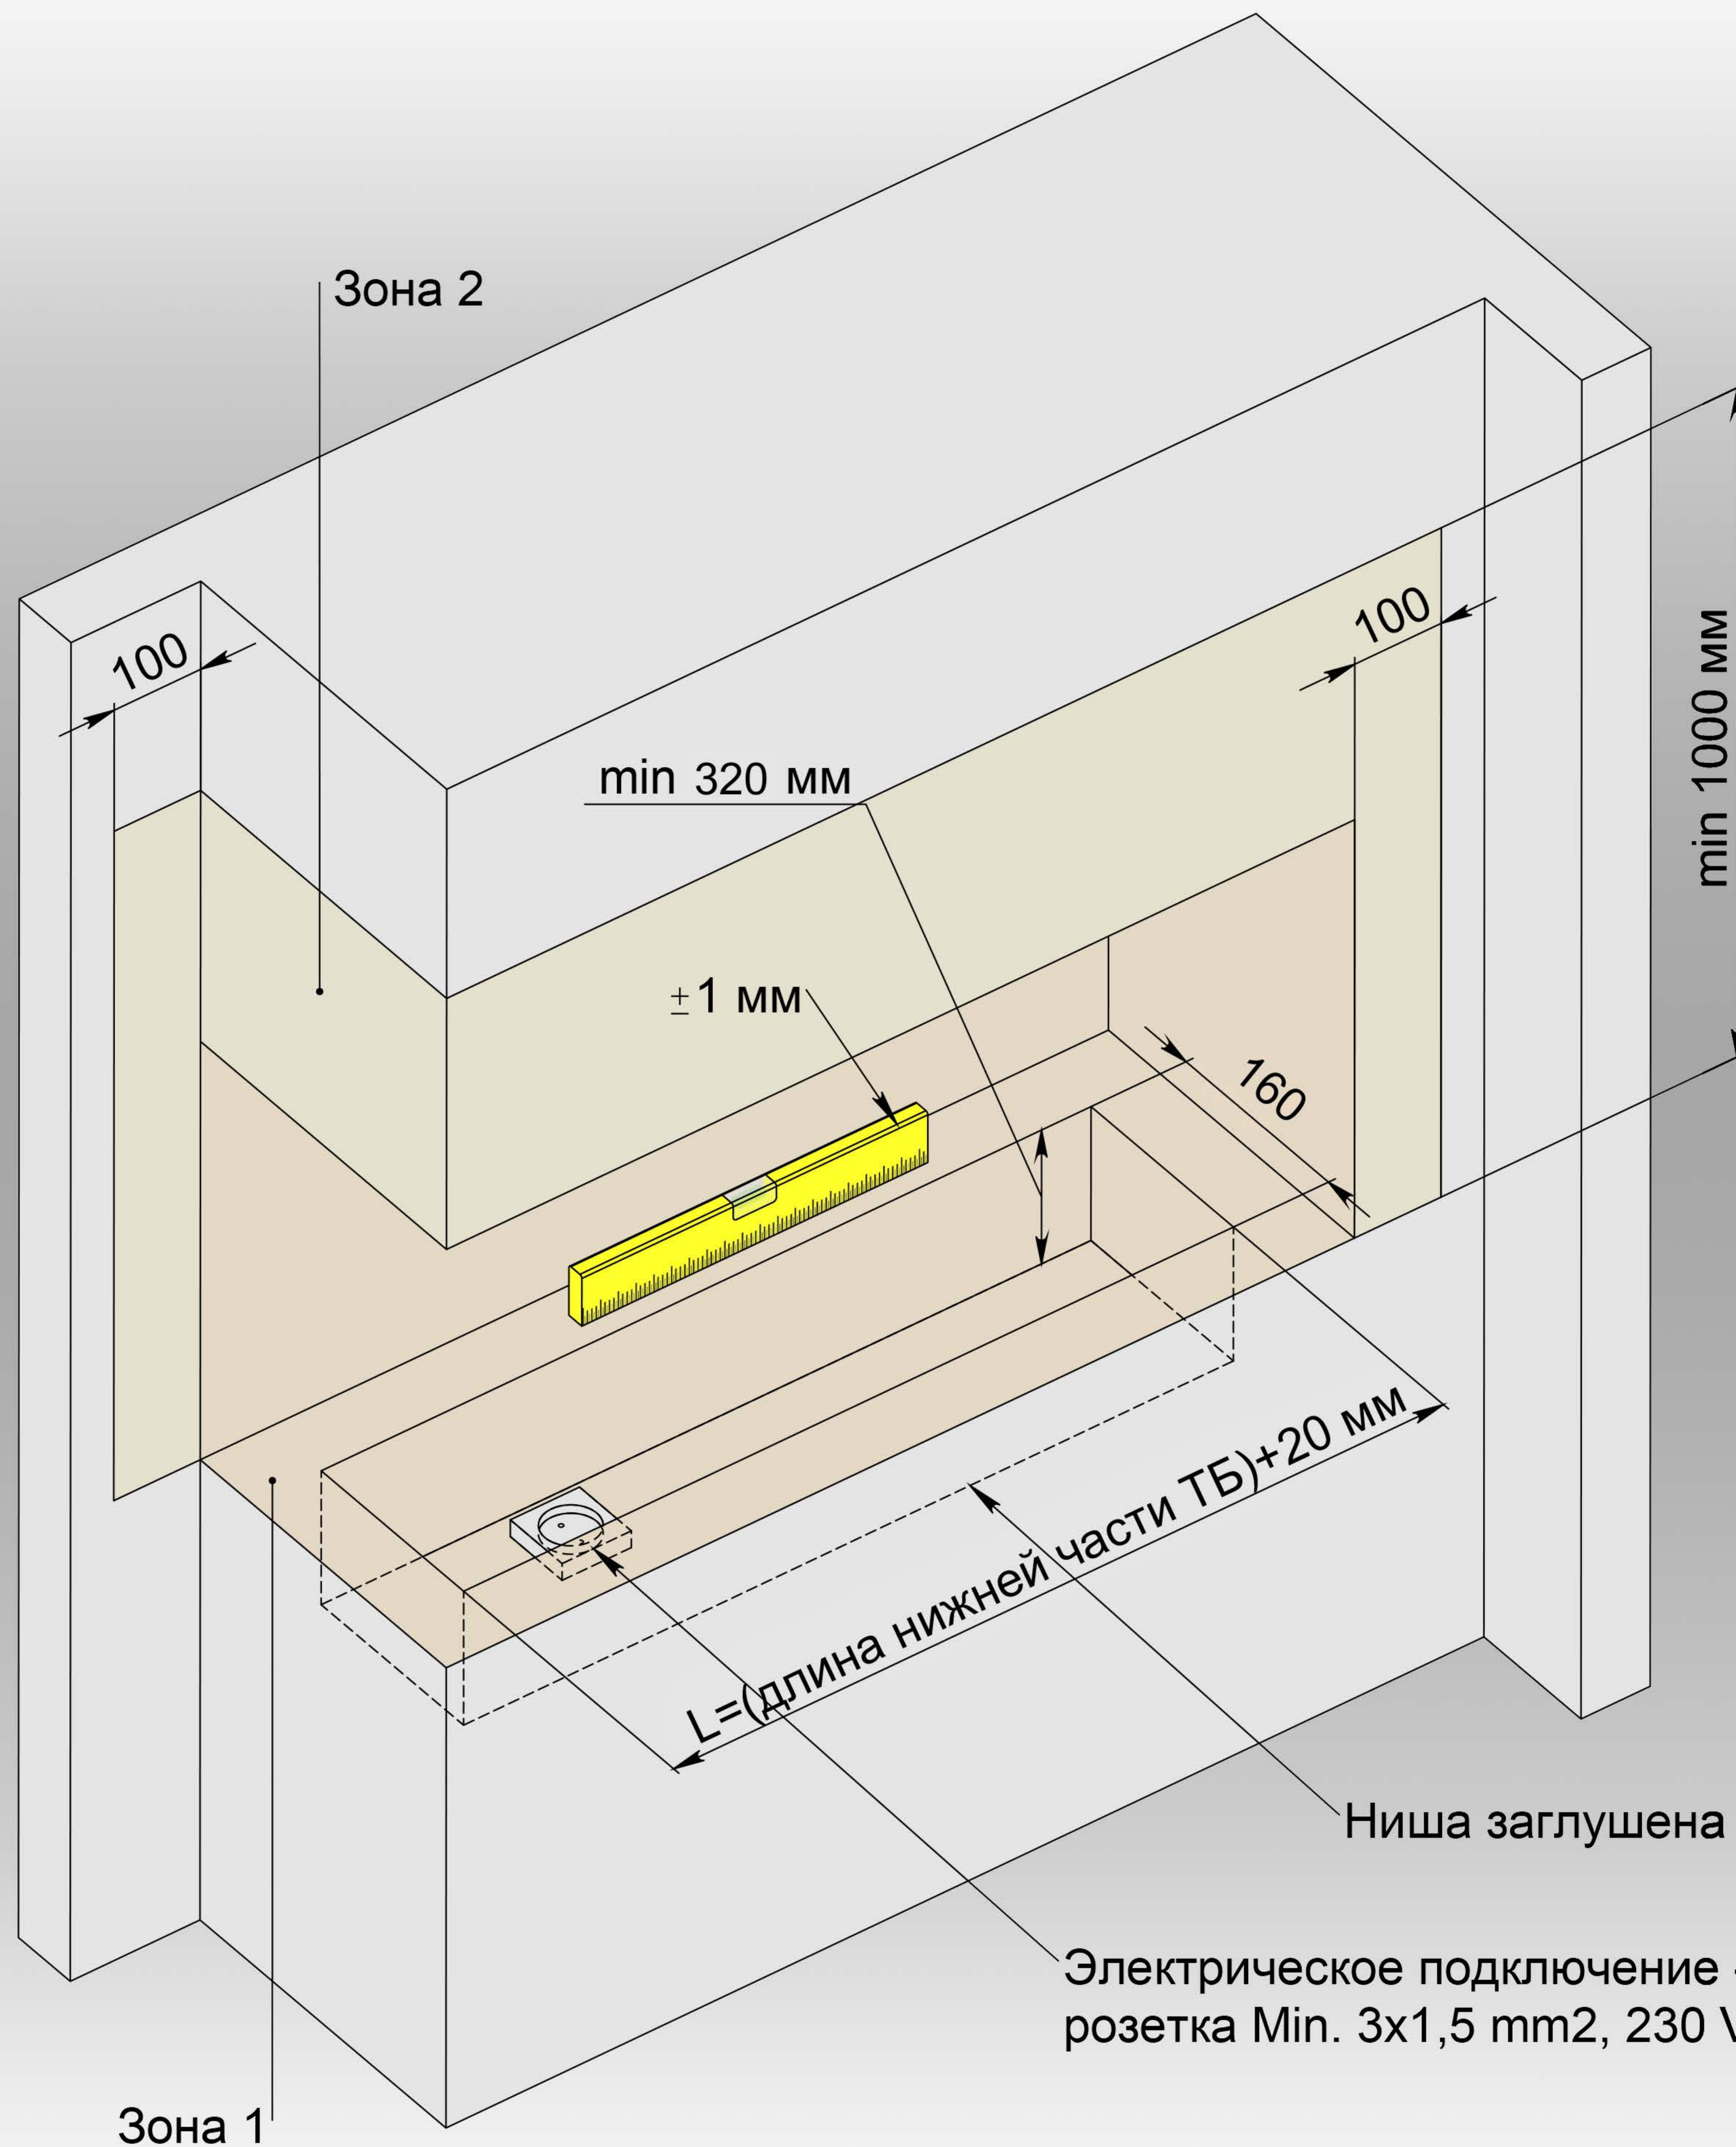

Учитывать размер вилки и розетки

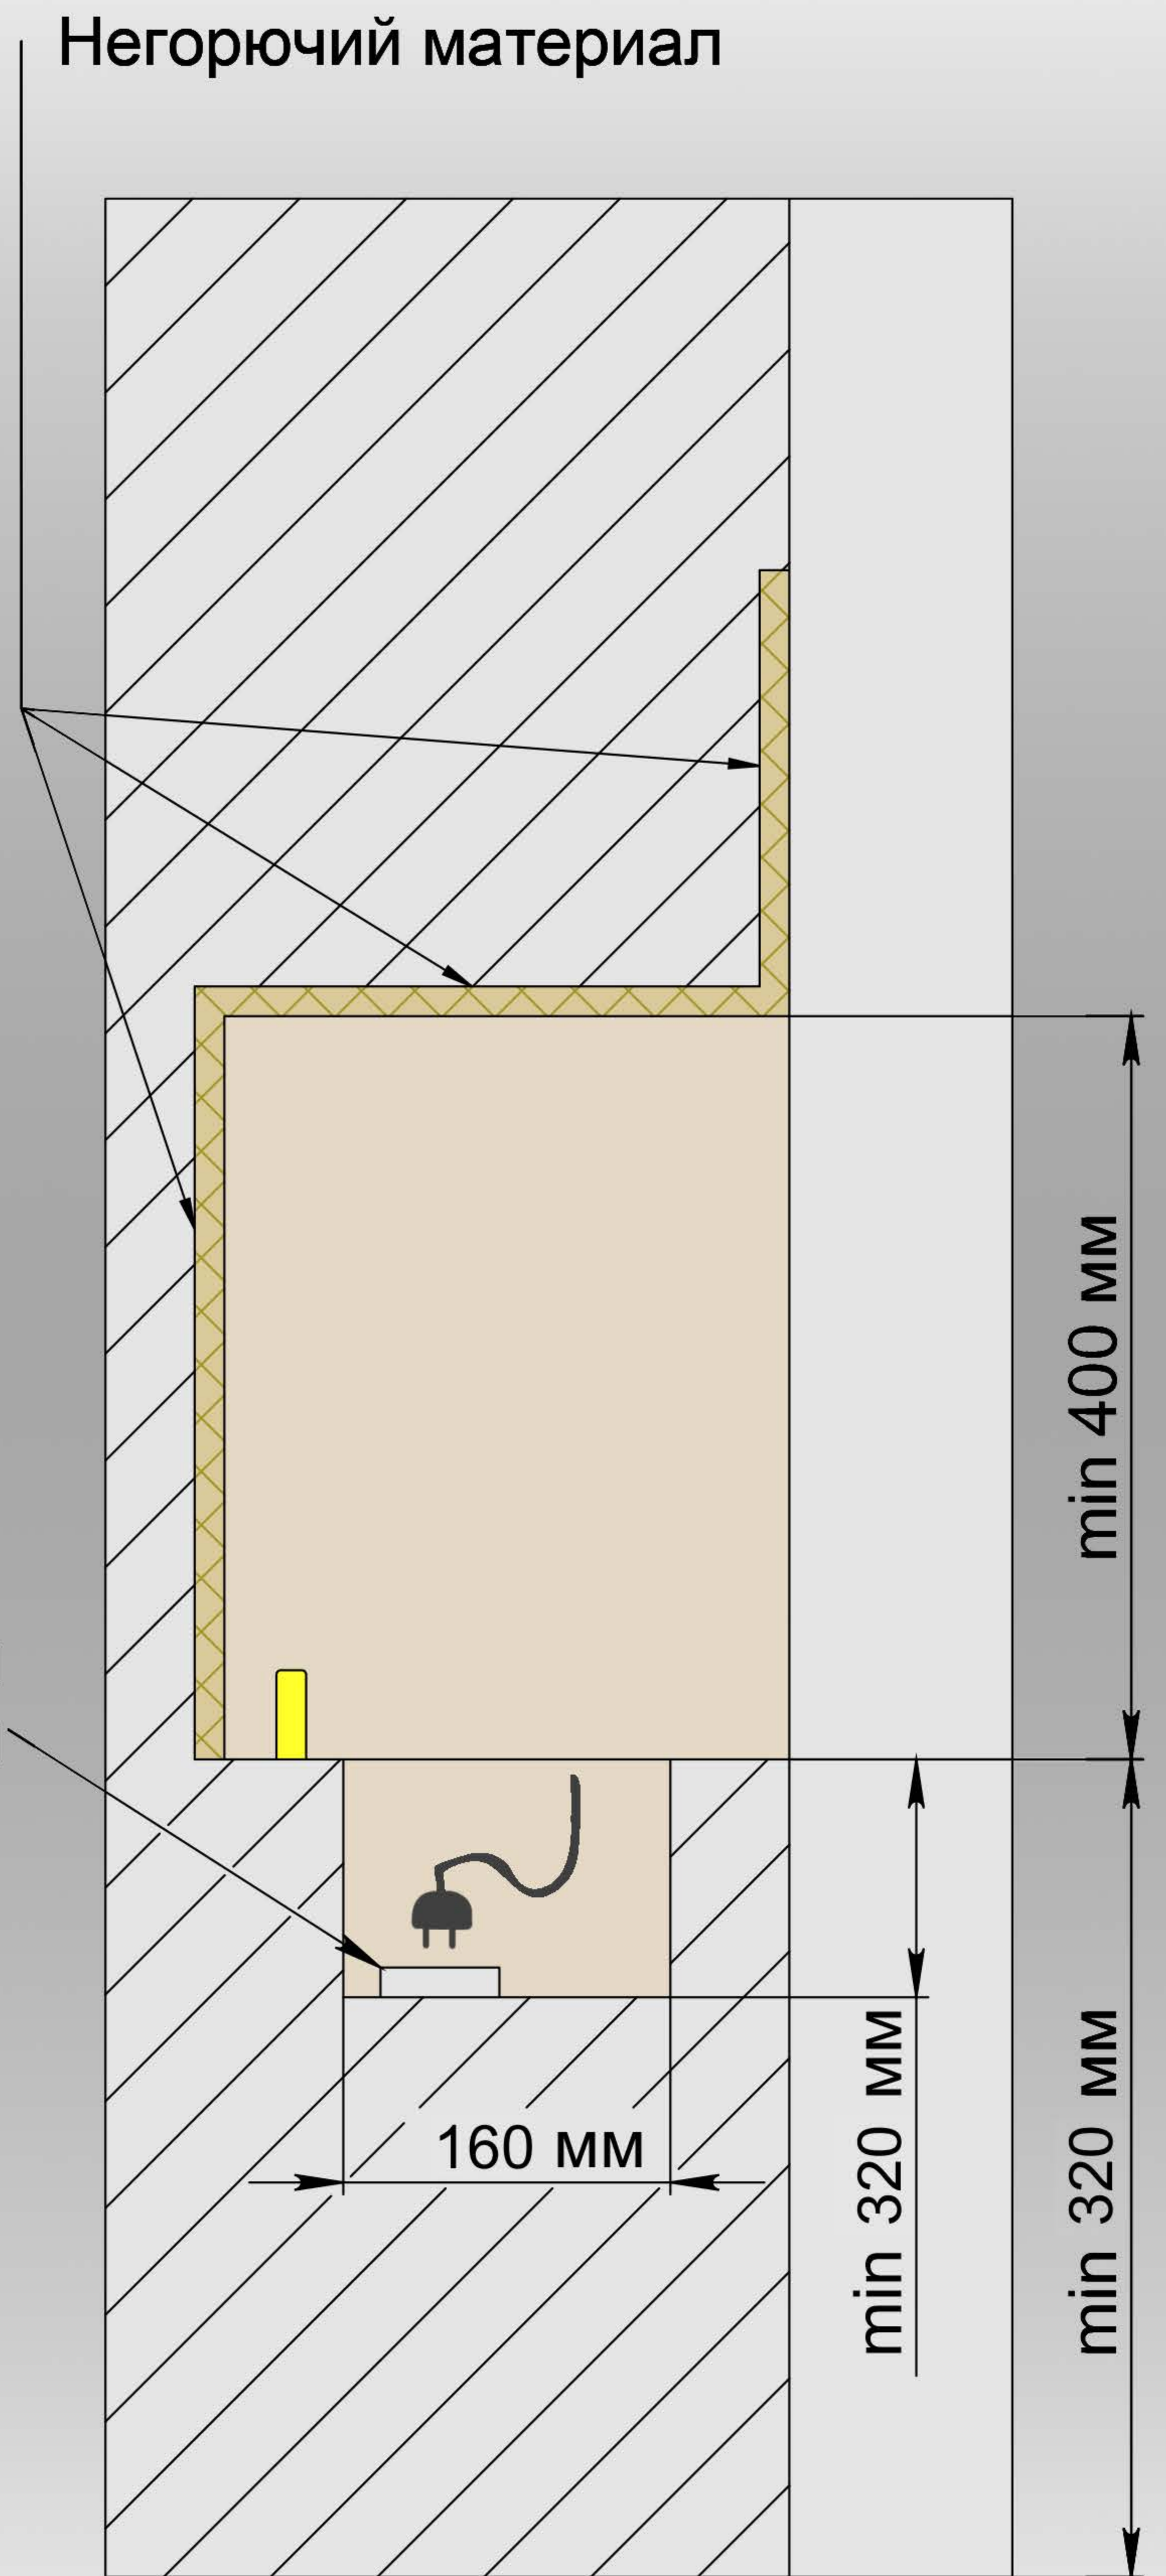

**Внимание!** Зона 1 должна быть выполнена из негоряемых материалов. Зона 2 должна выдерживать нагрев до 80° С. Размещение розетки в удобном месте. Ниша должна быть ровной и без уклонов.