



ВСТАНОВЛЕННЯ АВТОМАТИЧНОГО БІОКАМІНА DELEX DECOR В ПОРТАЛ

ВАРІАНТ 1

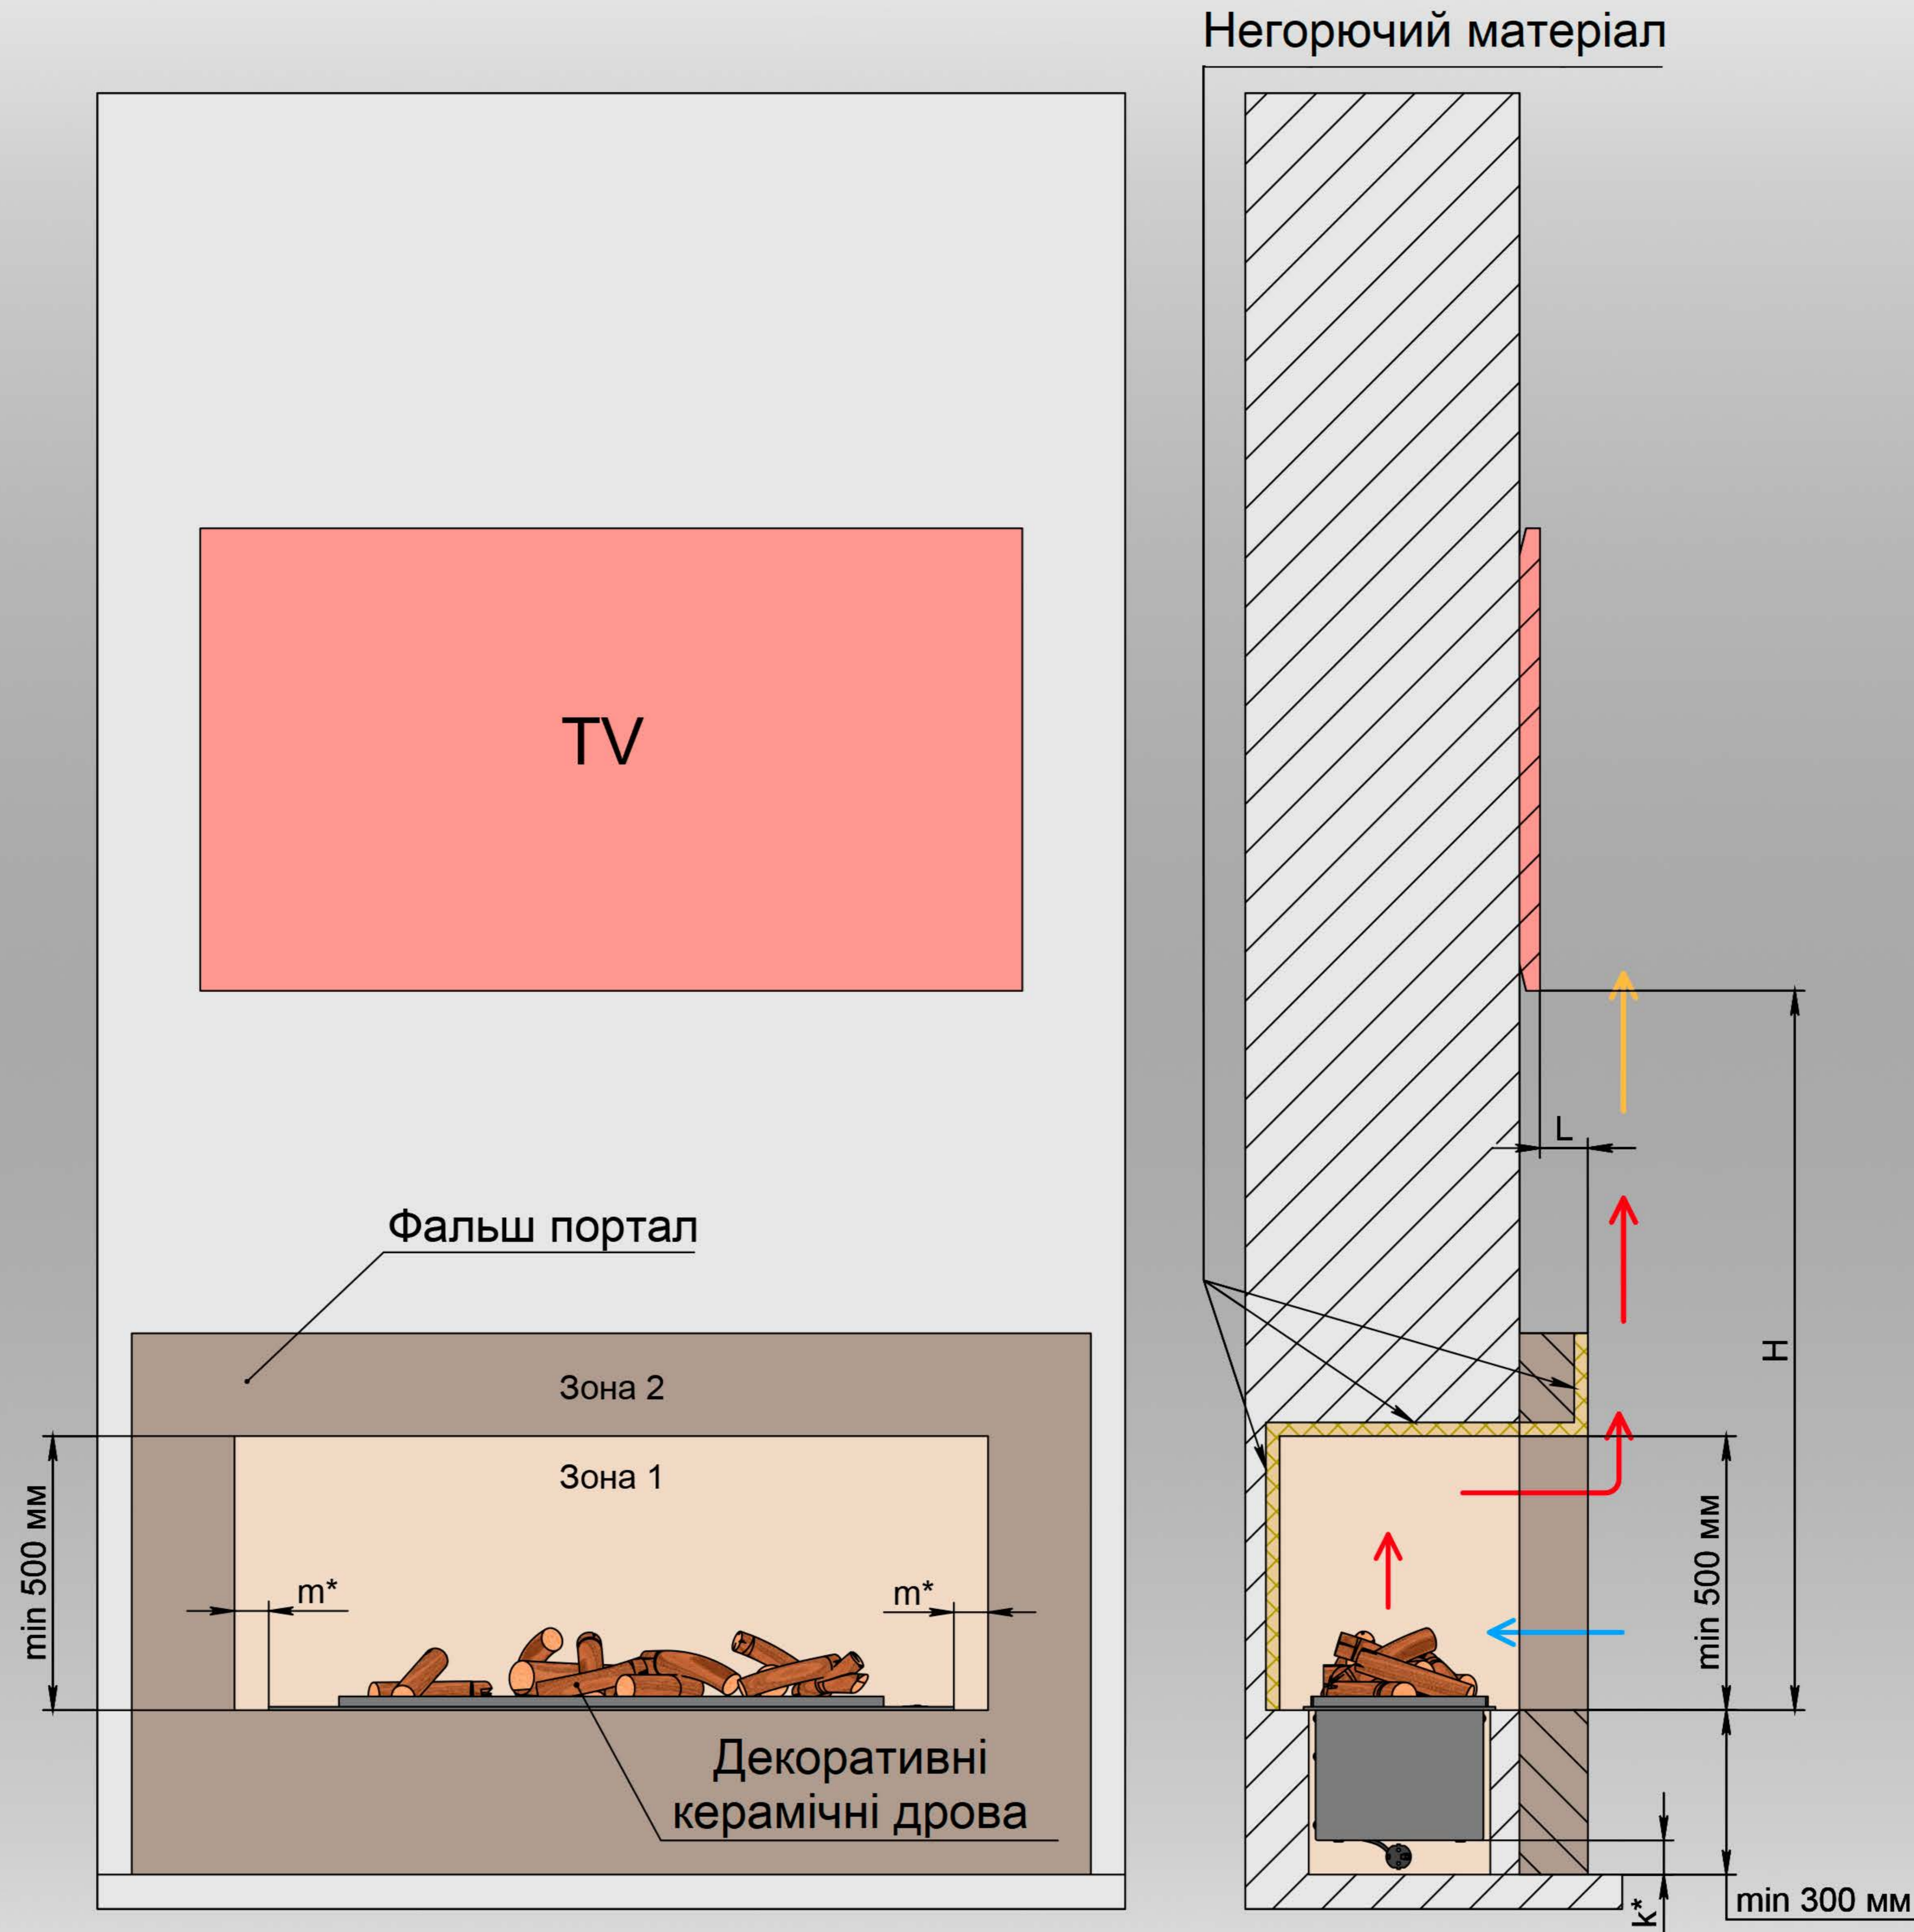

ВАРІАНТ 2

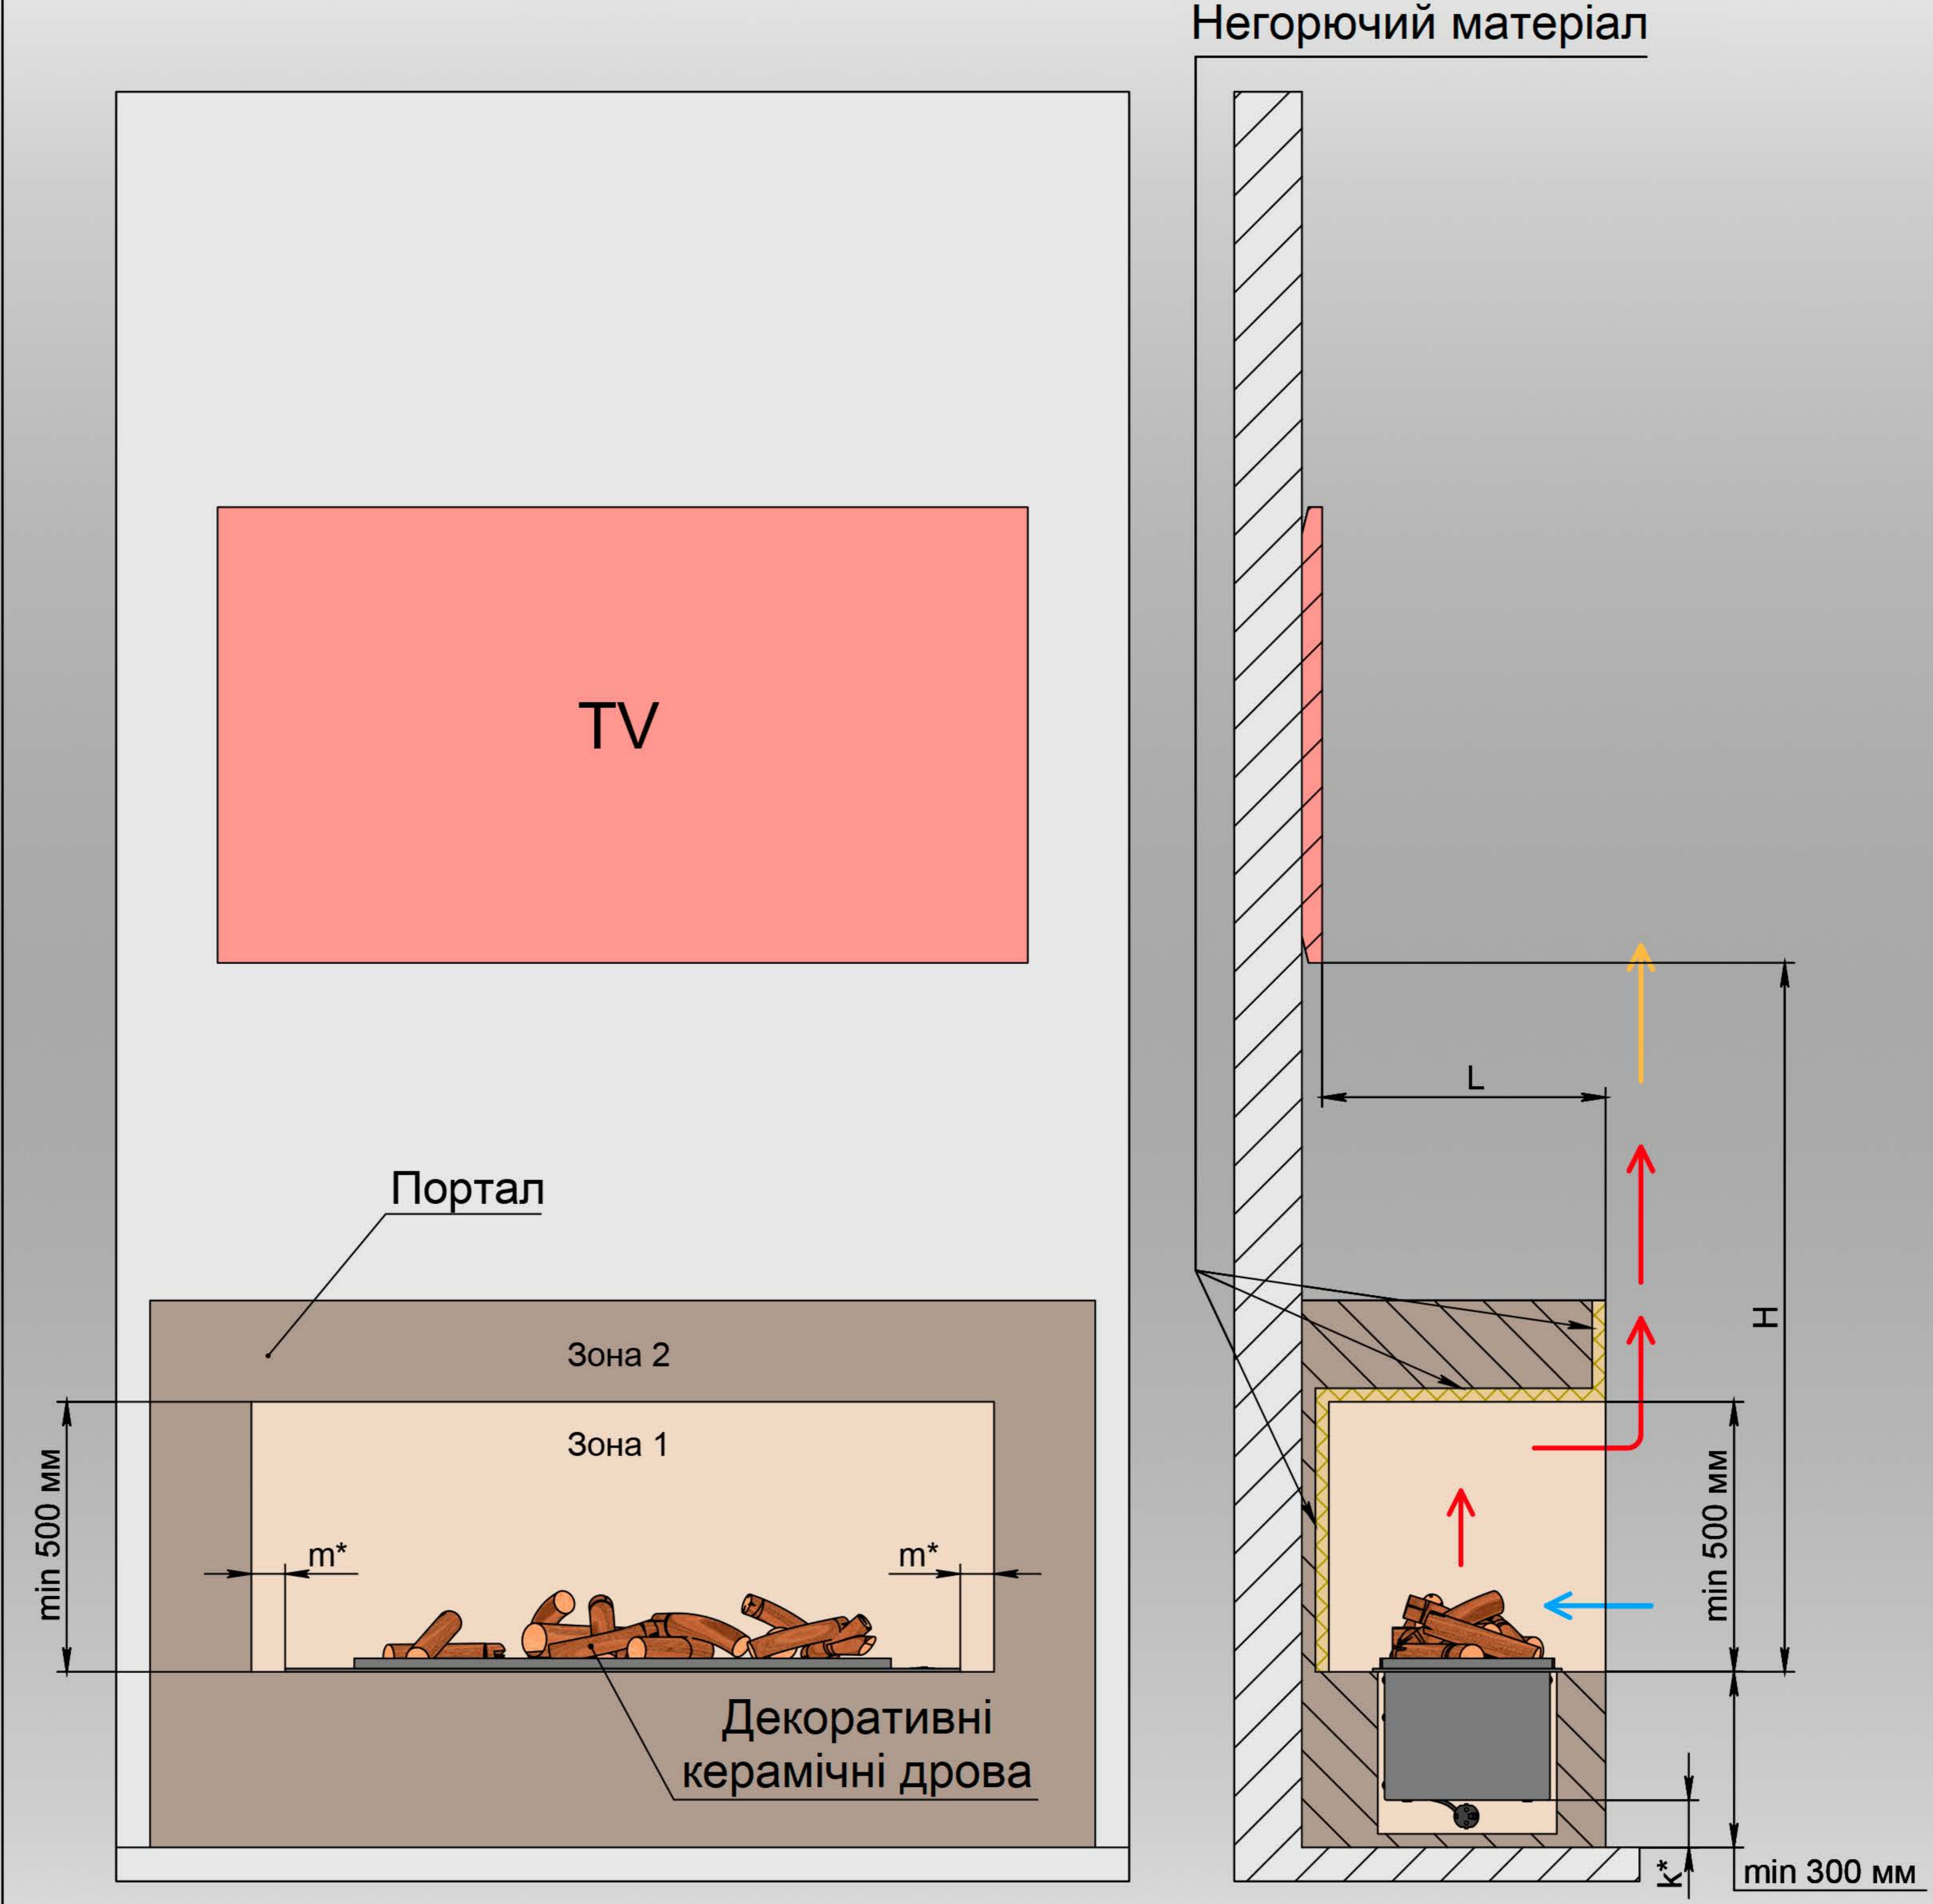

- холодне повітря
- тепле повітря
- гаряче повітря

	L		
	50 mm	51-100 mm	≥101 mm
H	min. 1100 mm	min. 1000 mm	min. 900 mm

m*, n* – не менше 50 мм. k* – не менше 100 мм.

Зона 1 повинна бути виконана з негорючих матеріалів.

Зона 2 повинна витримувати нагрівання до 80 °С.

Поруч із біокаміном передбачити штепсельну розетку євро-типу.

Електричне підключення - розетка Євро Min. 3x1,5 мм², 230 V, 50 Hz, PE ⊕