



ВСТАНОВЛЕННЯ АВТОМАТИЧНОГО БІОКАМІНУ DALEX-K У НАСКРІЗНУ НІШУ ПІД ТЕЛЕВІЗОРОМ

ВАРІАНТ 1

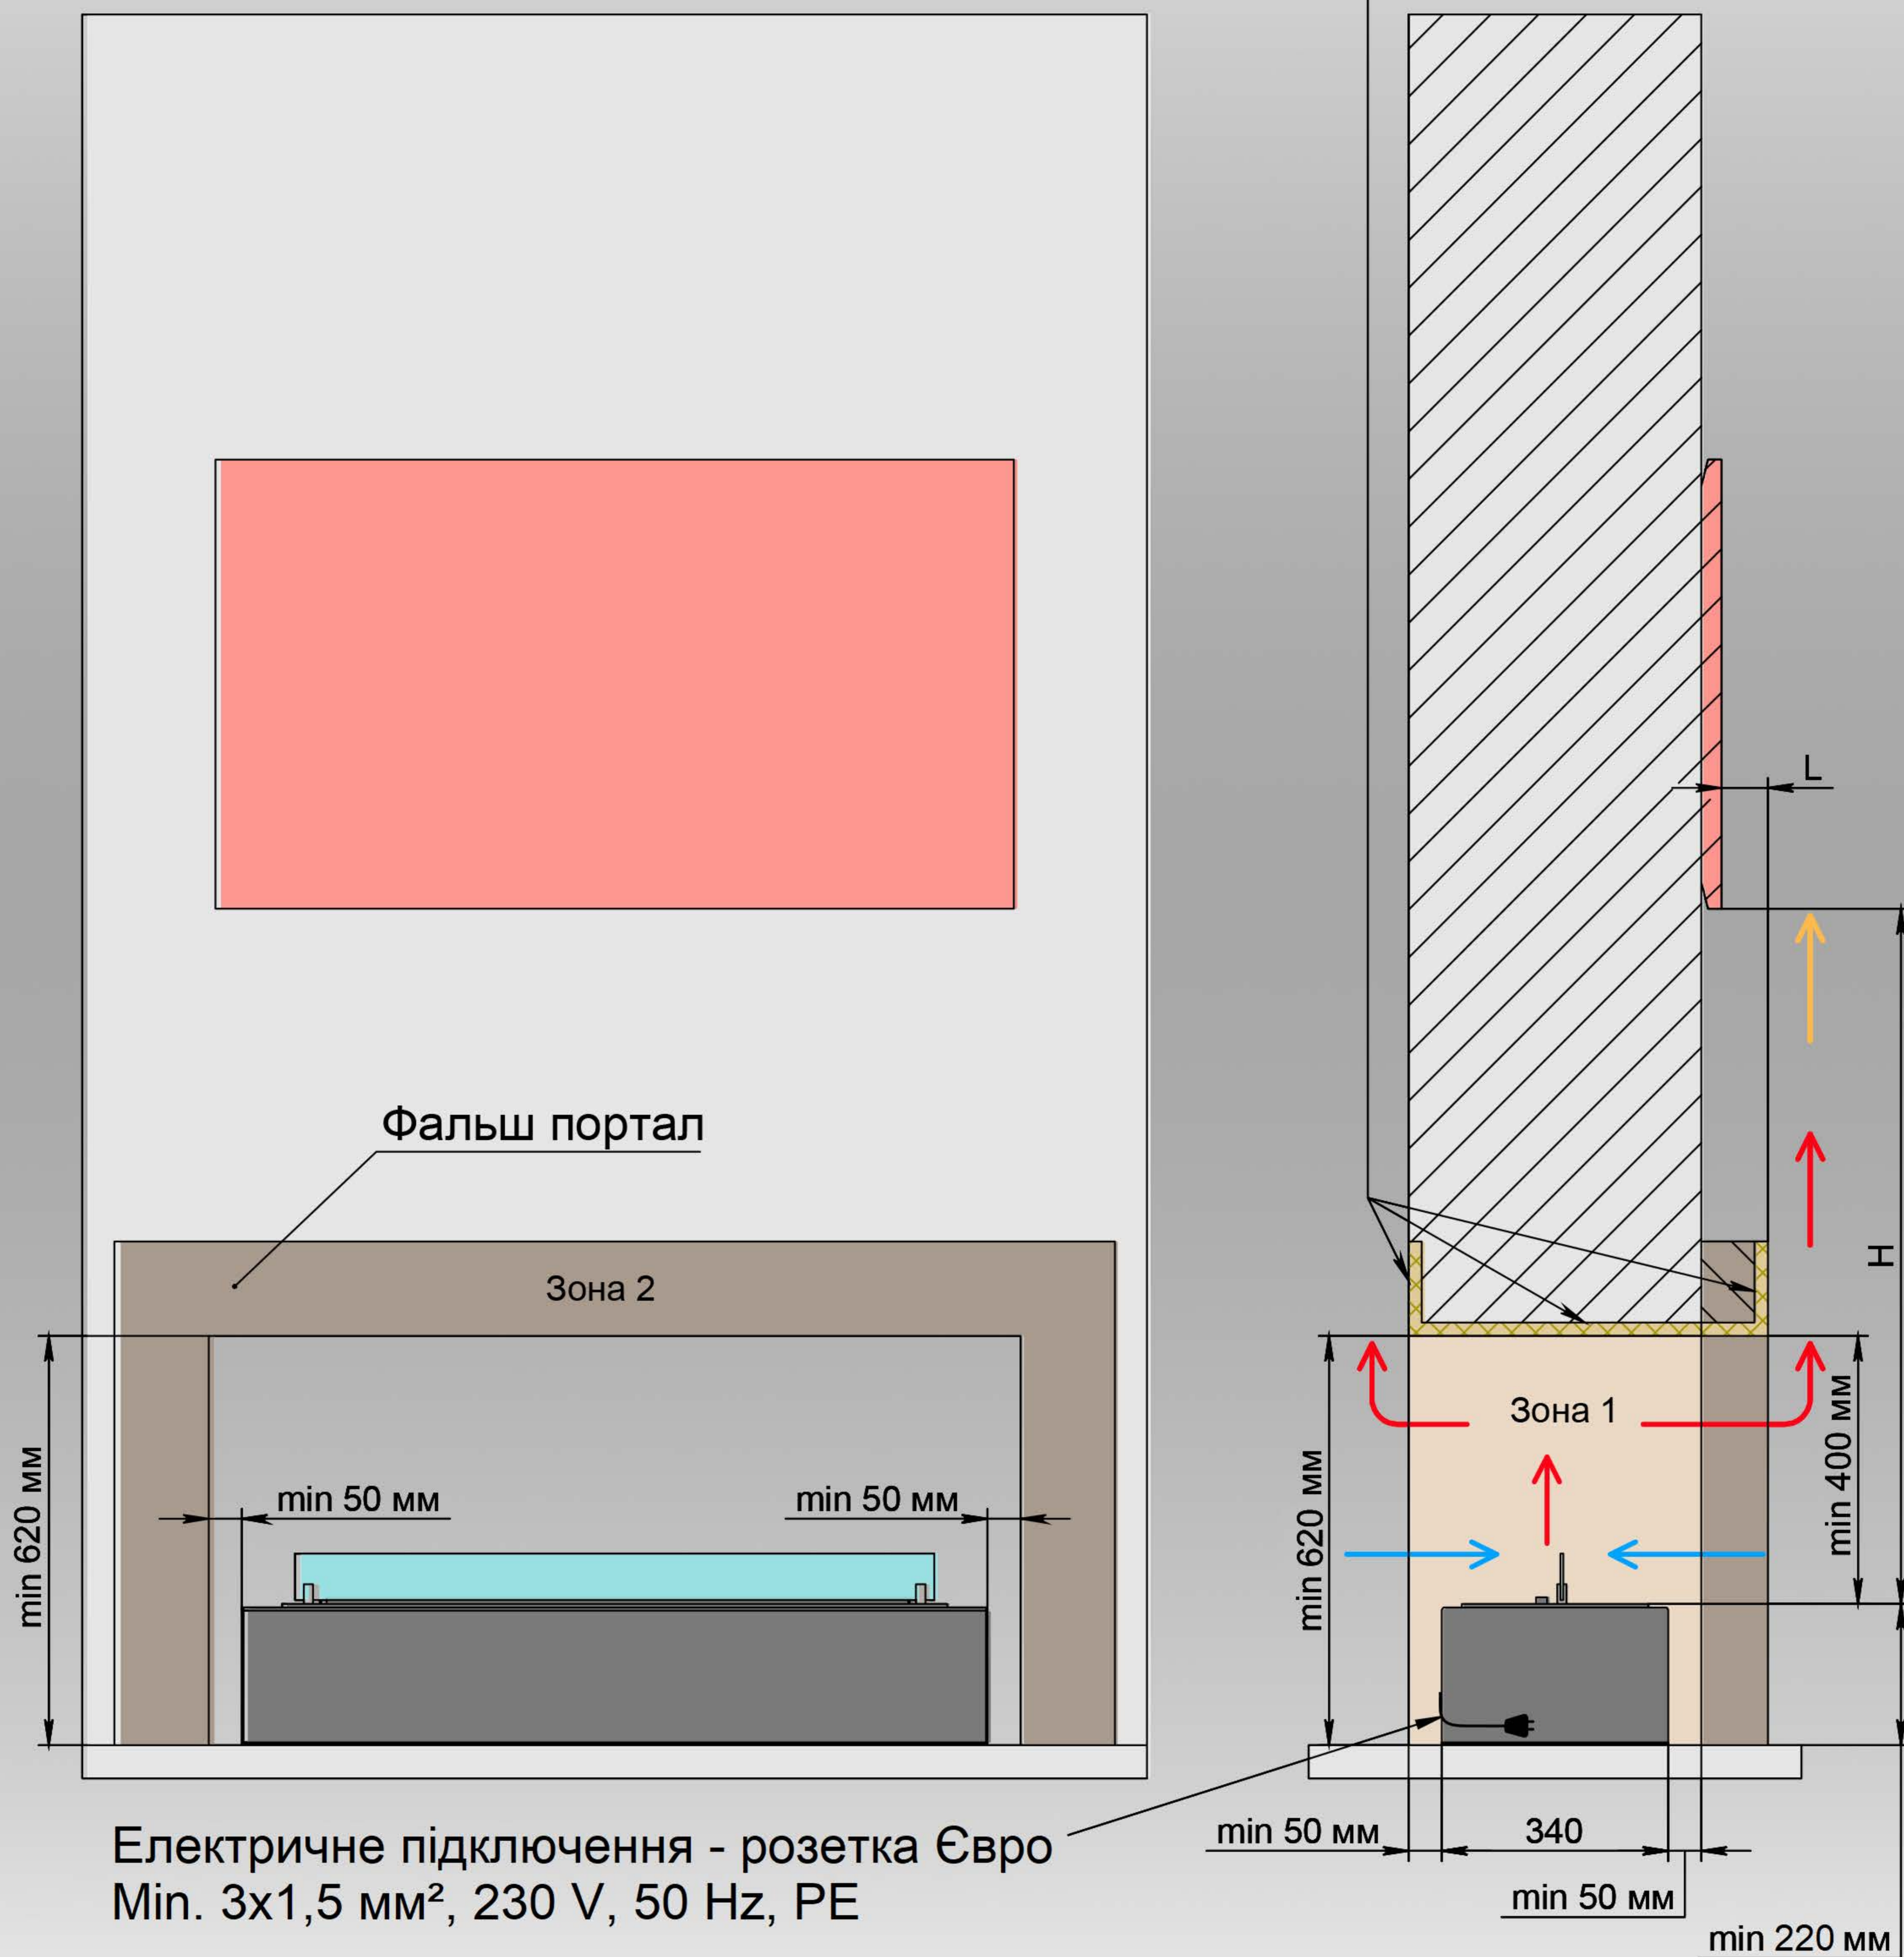

ВАРІАНТ 2

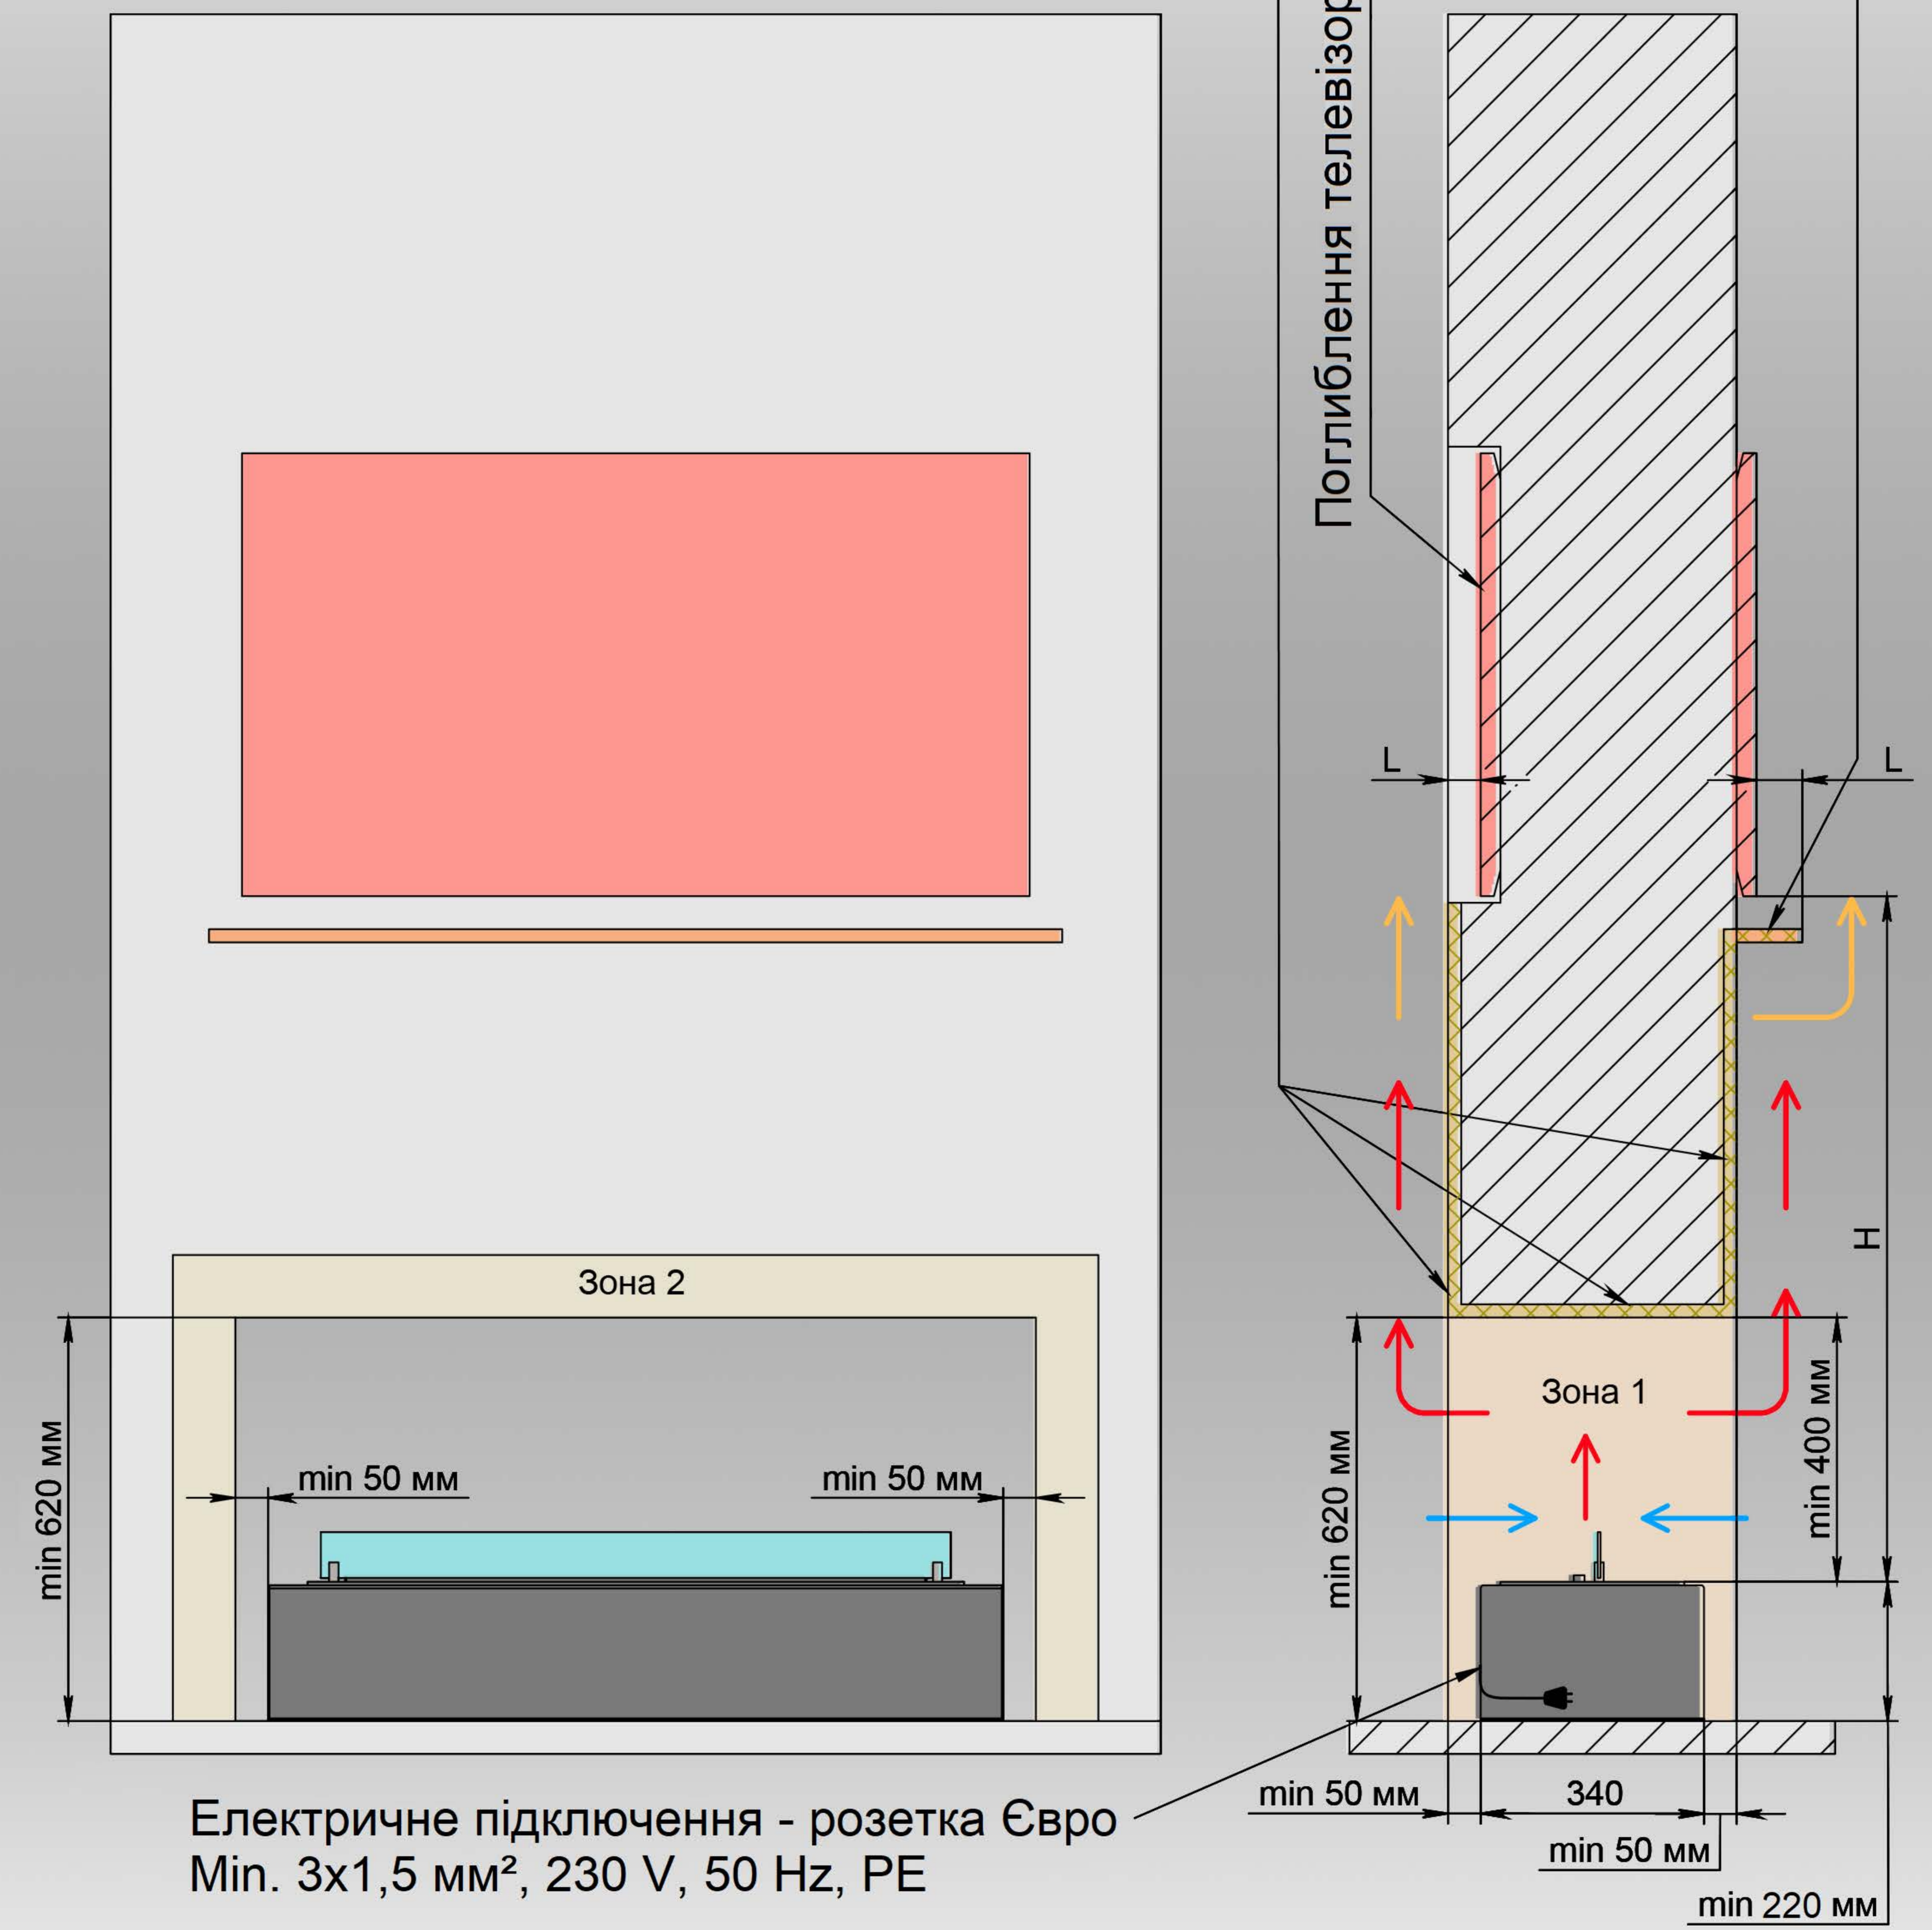

- - холодне повітря
- - гаряче повітря
- - тепле повітря

H	L		
	50 мм	51-100 мм	≥101 мм
	min. 1100 мм	min. 1000 мм	min. 900 мм

Встановлення скла на біокамін є обов'язковим. Зона 1 повинна бути виконана з негорючих матеріалів. Зона 2 повинна витримувати нагрівання до 80 С. Поруч із біокаміном передбачити штепсельну розетку євро-типу.