



ВСТАНОВЛЕННЯ АВТОМАТИЧНОГО БІОКАМІНУ DALEX K В ПОРТАЛ

ВАРІАНТ 1

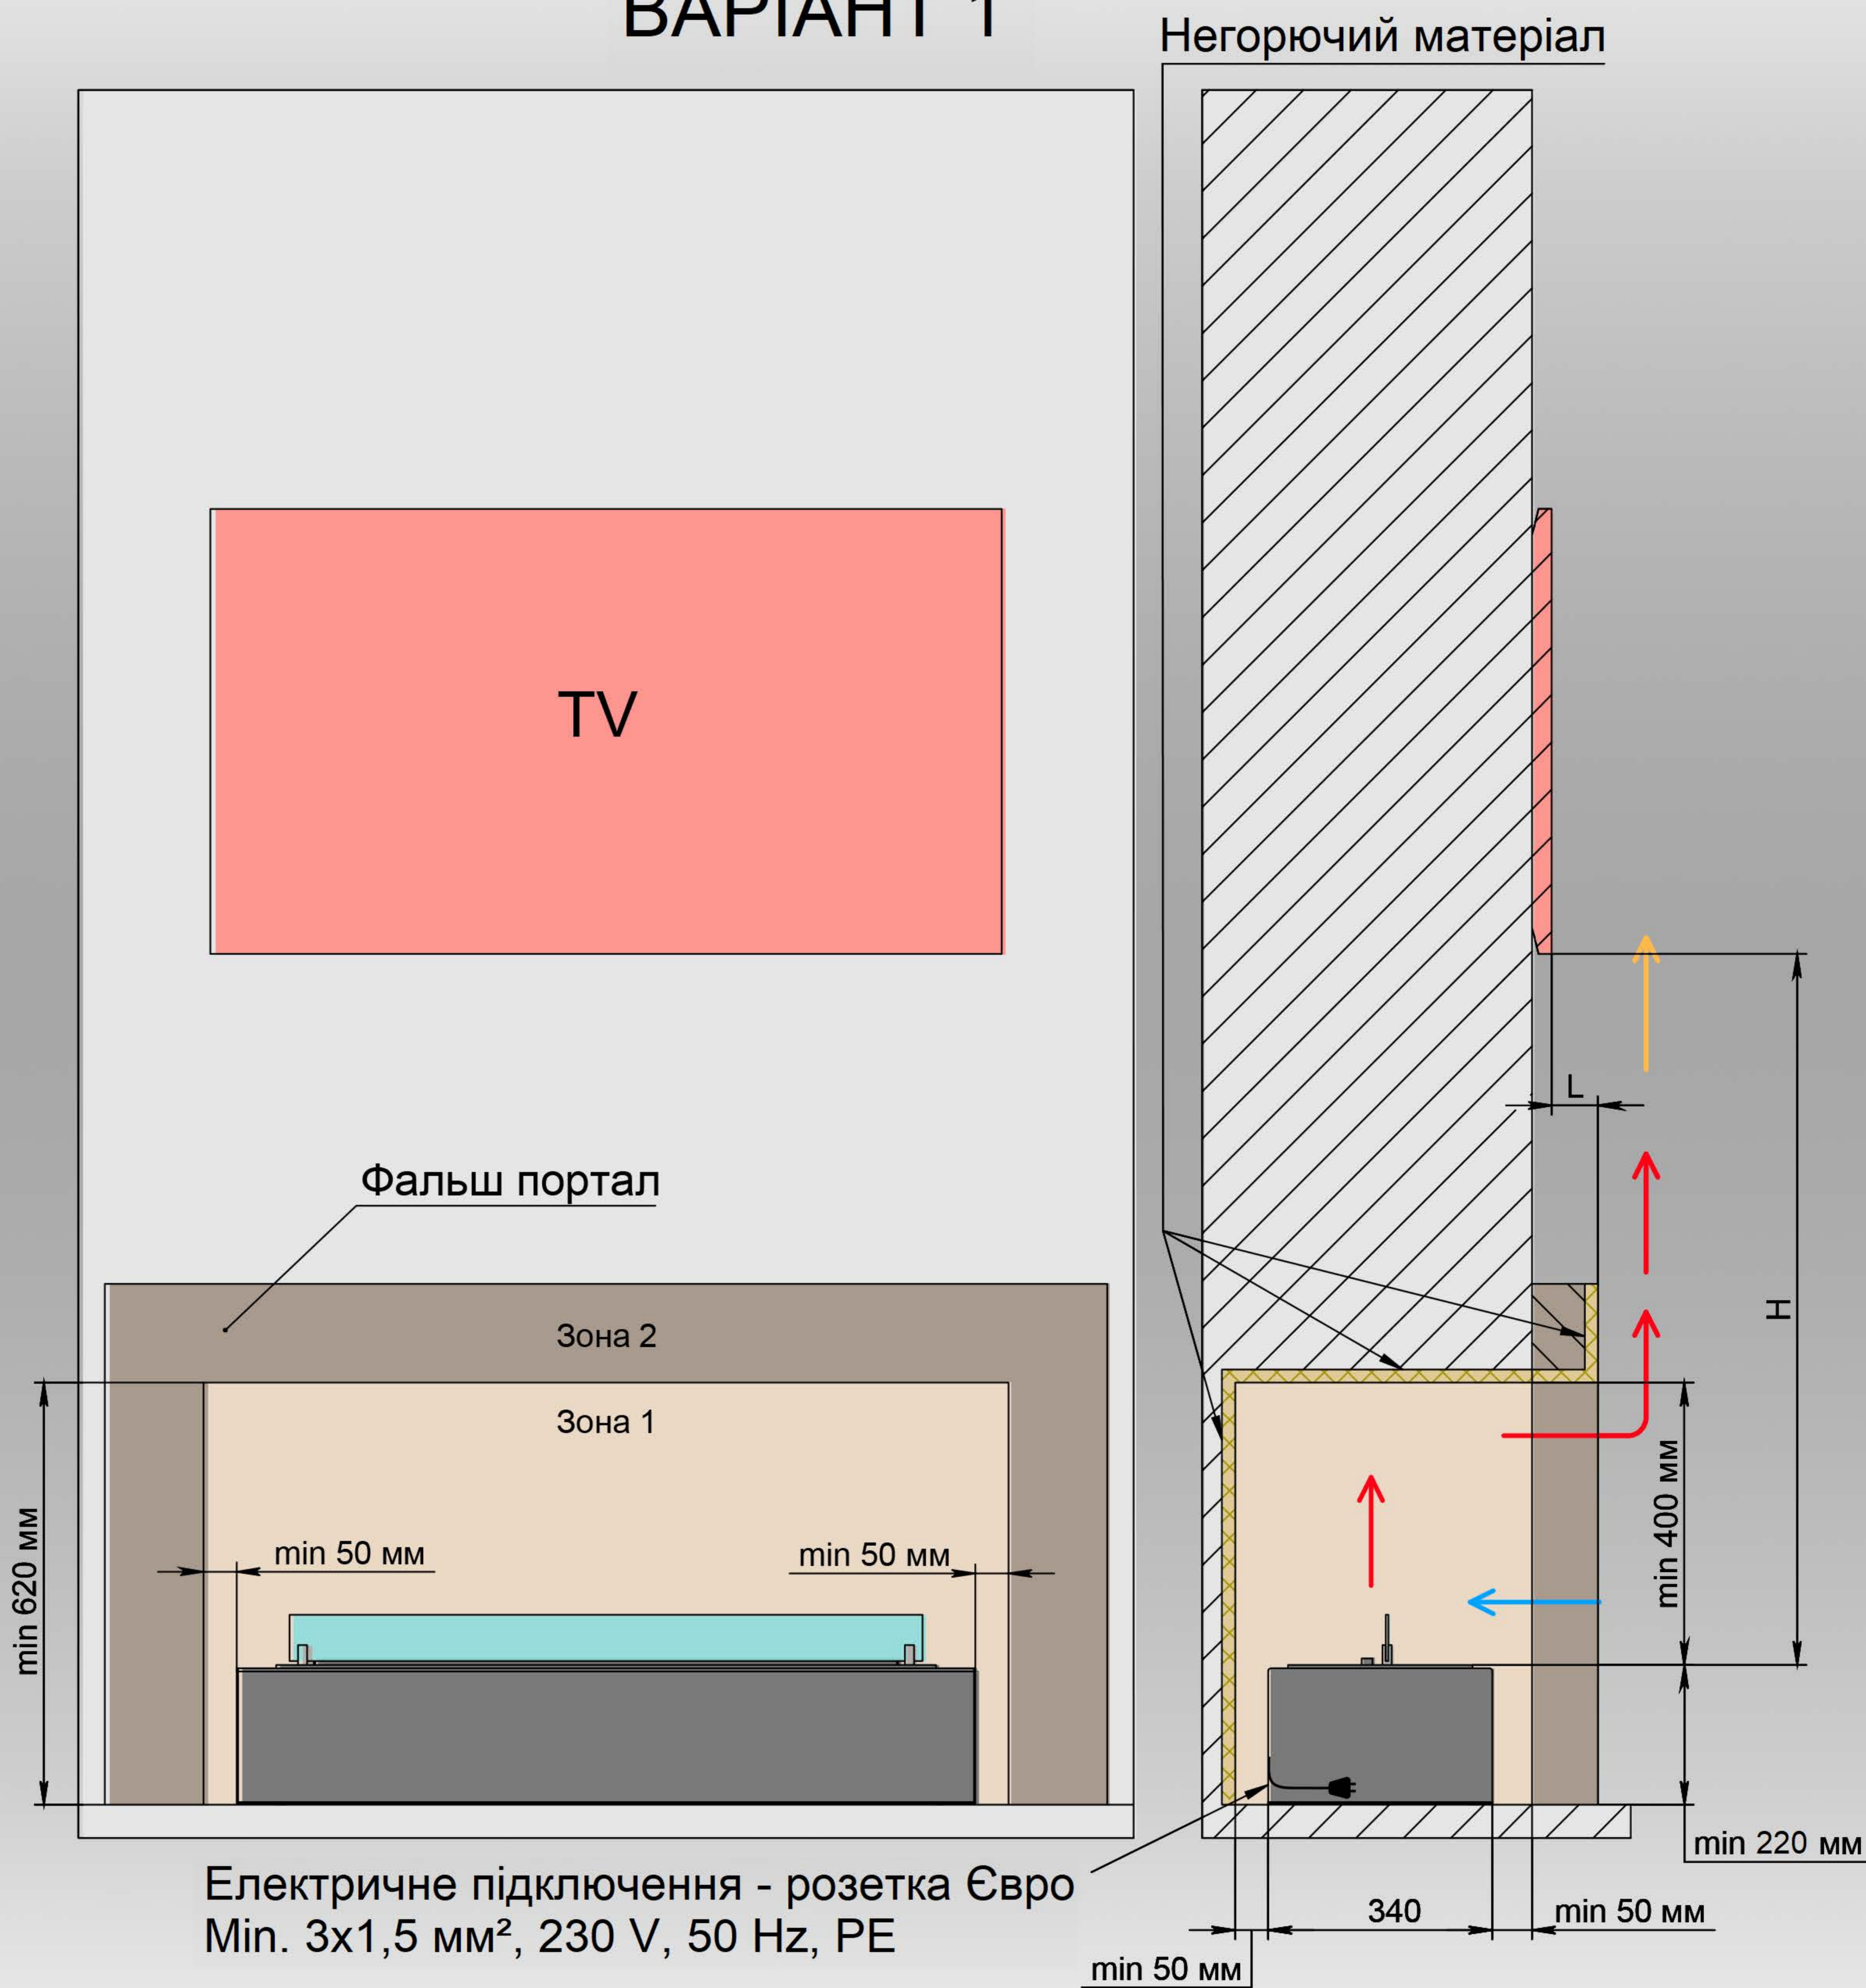

ВАРІАНТ 2

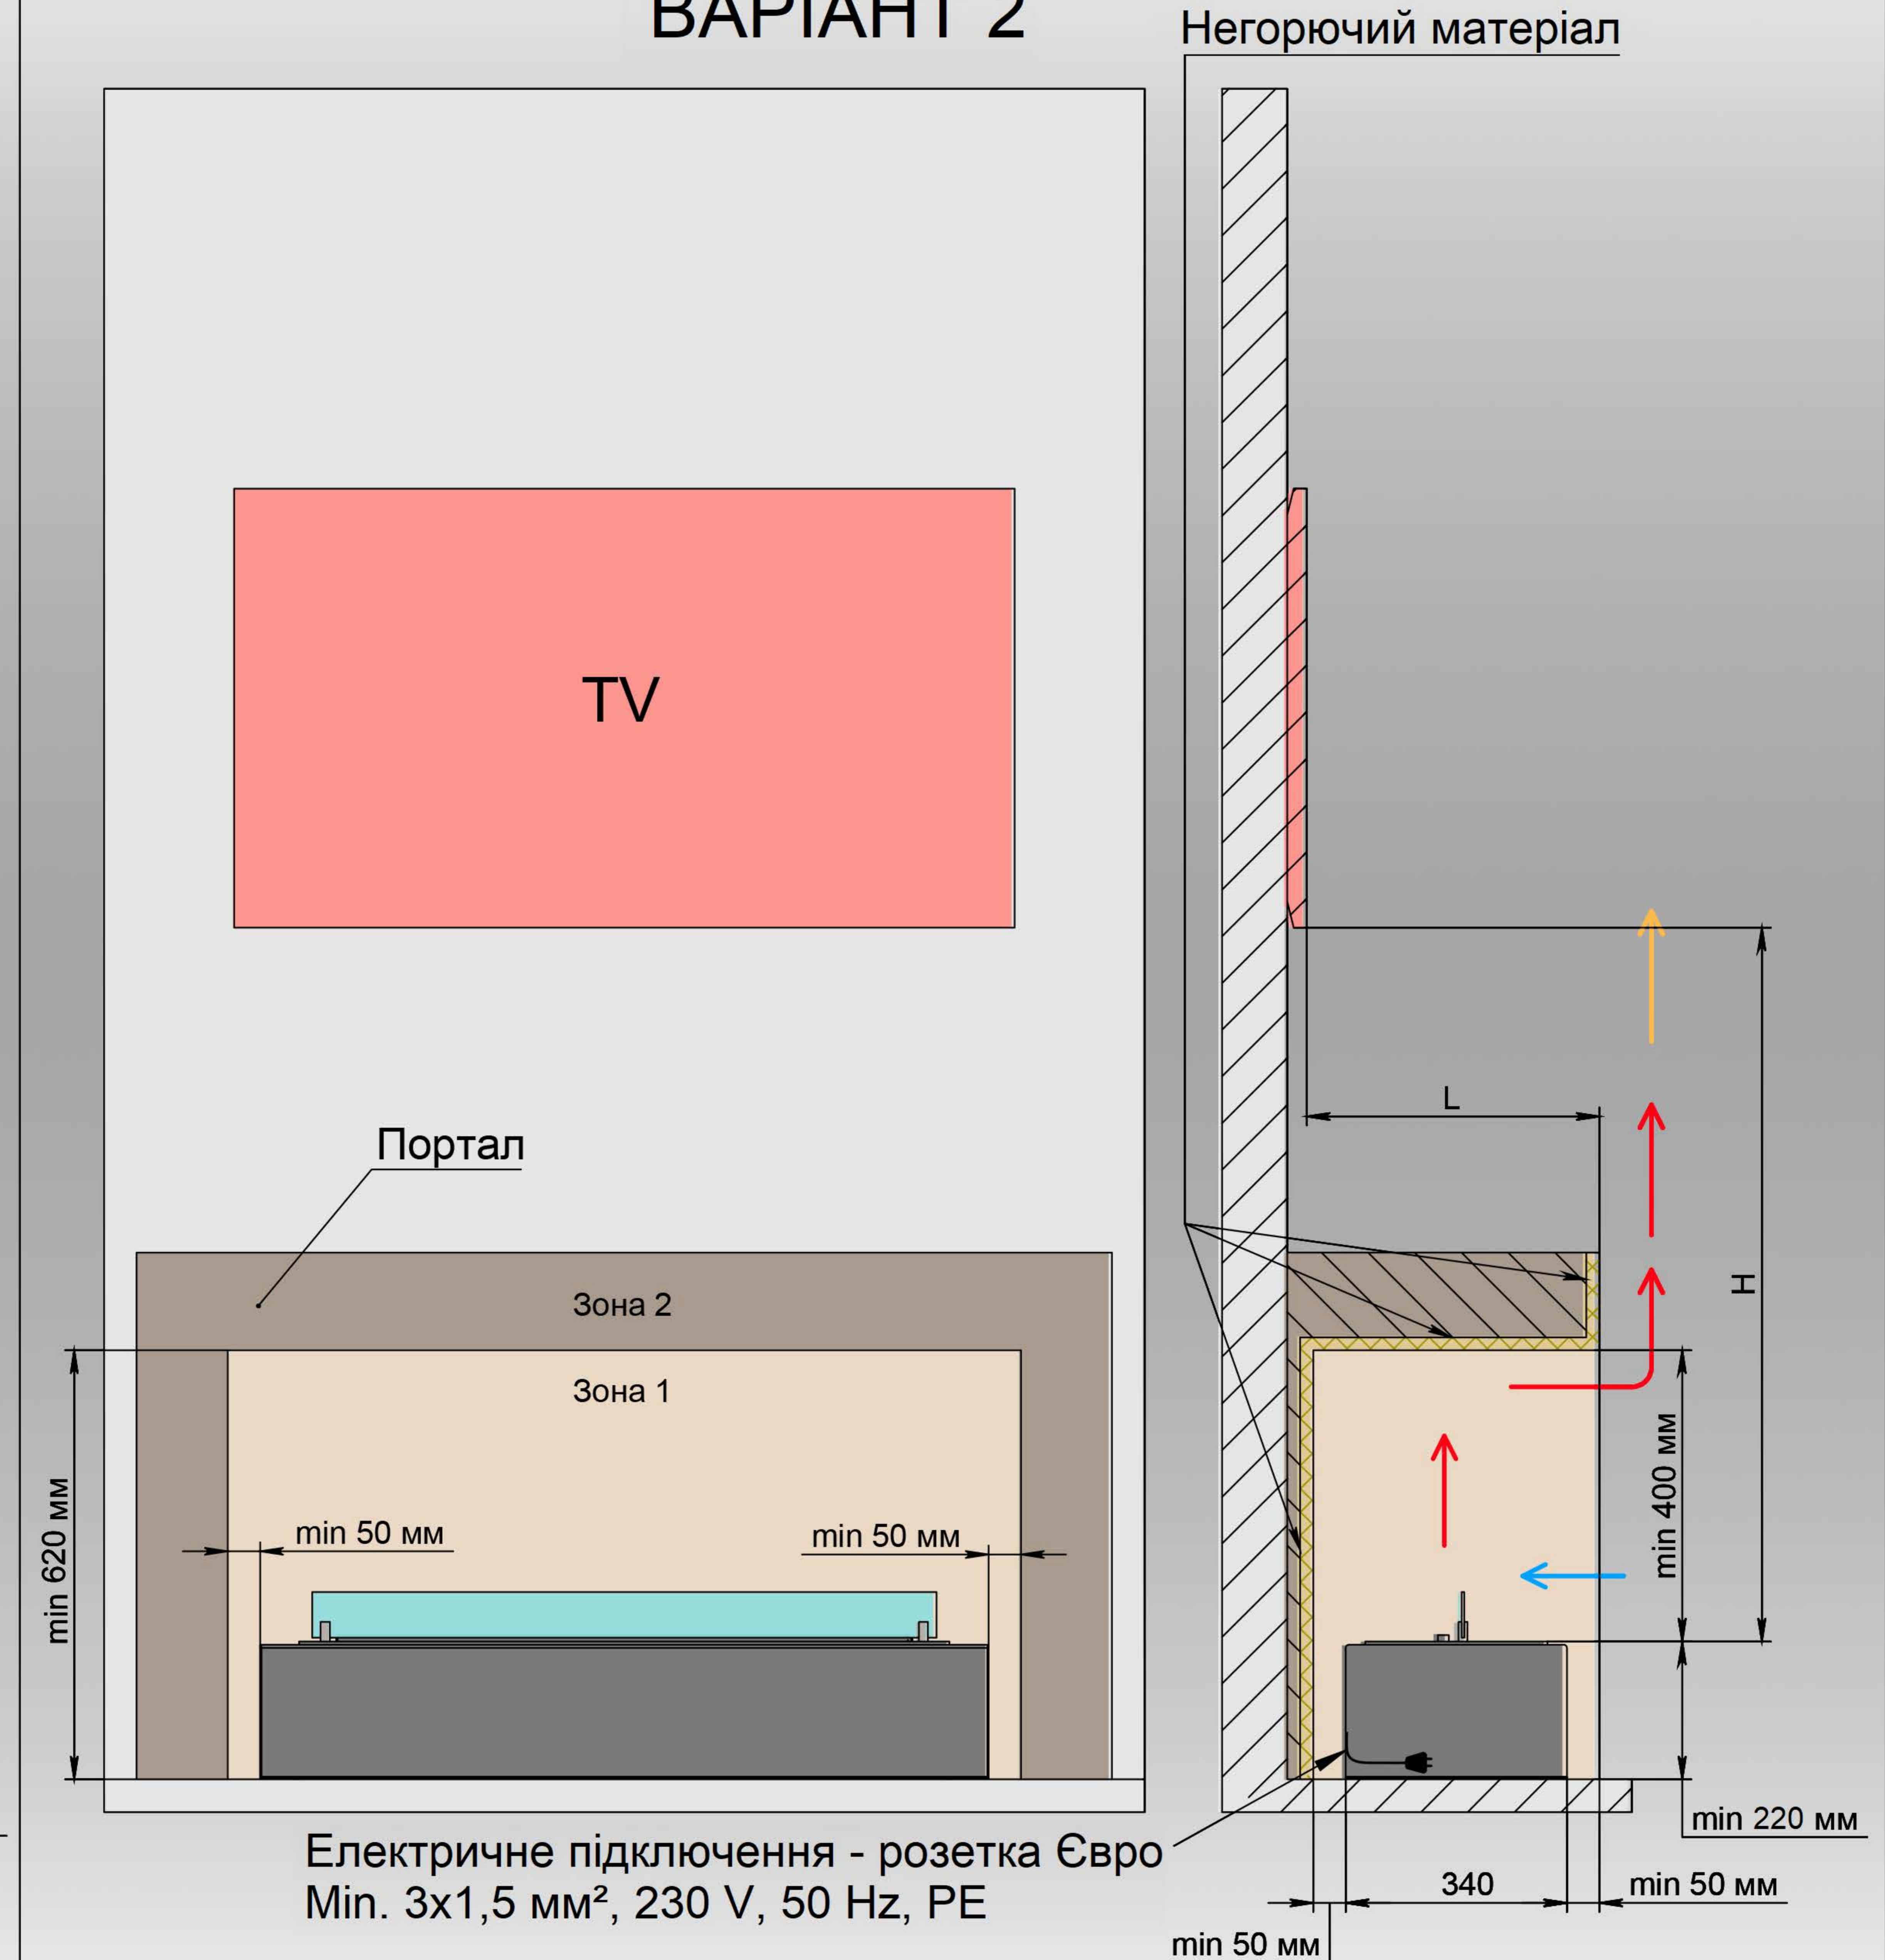

- - холодне повітря
- - гаряче повітря
- - тепле повітря

H	L		
	50 mm	51-100 mm	≥101 mm
	min. 1100 mm	min. 1000 mm	min. 900 mm

Встановлення скла на біокамін є обов'язковим. Зона 1 повинна бути виконана з негорючих матеріалів. Зона 2 повинна витримувати нагрівання до 80 С. Поруч із біокаміном передбачити штепсельну розетку євро-типу.