



ВСТАНОВЛЕННЯ "ОЧАГ MS" ПОРЯД З ТЕЛЕВІЗОРОМ

ВАРІАНТ 1

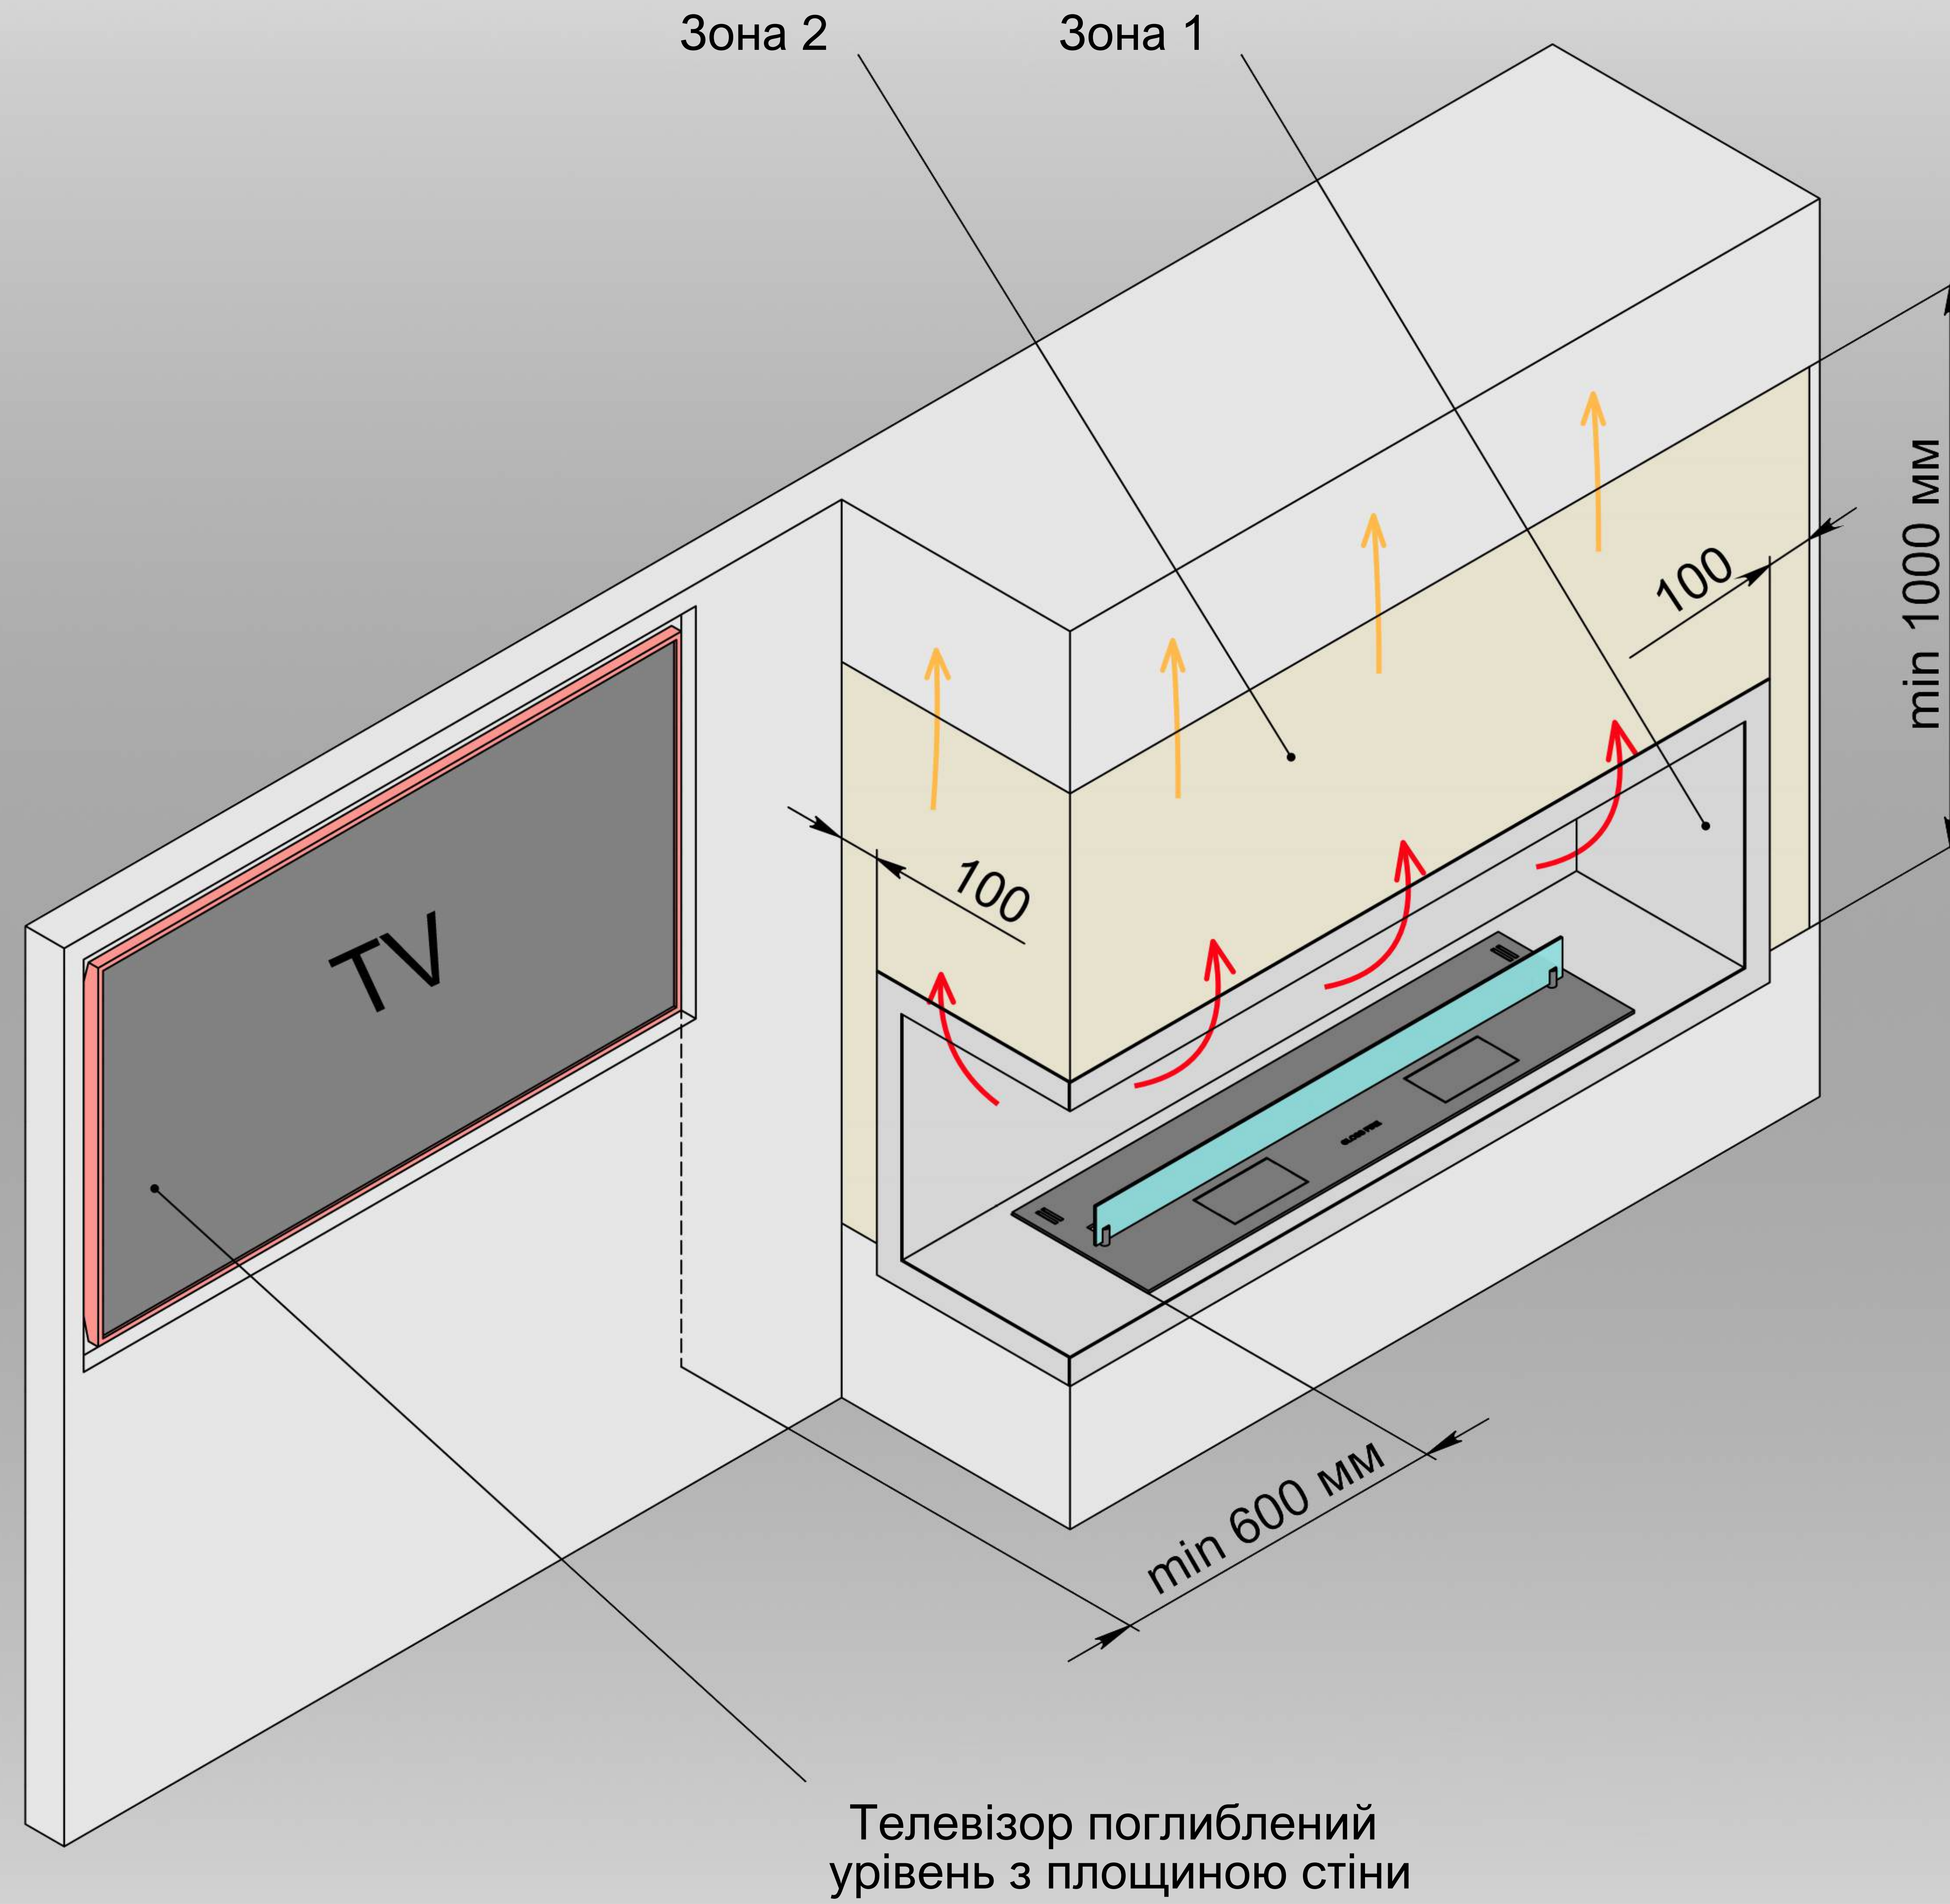


ВАРІАНТ 2

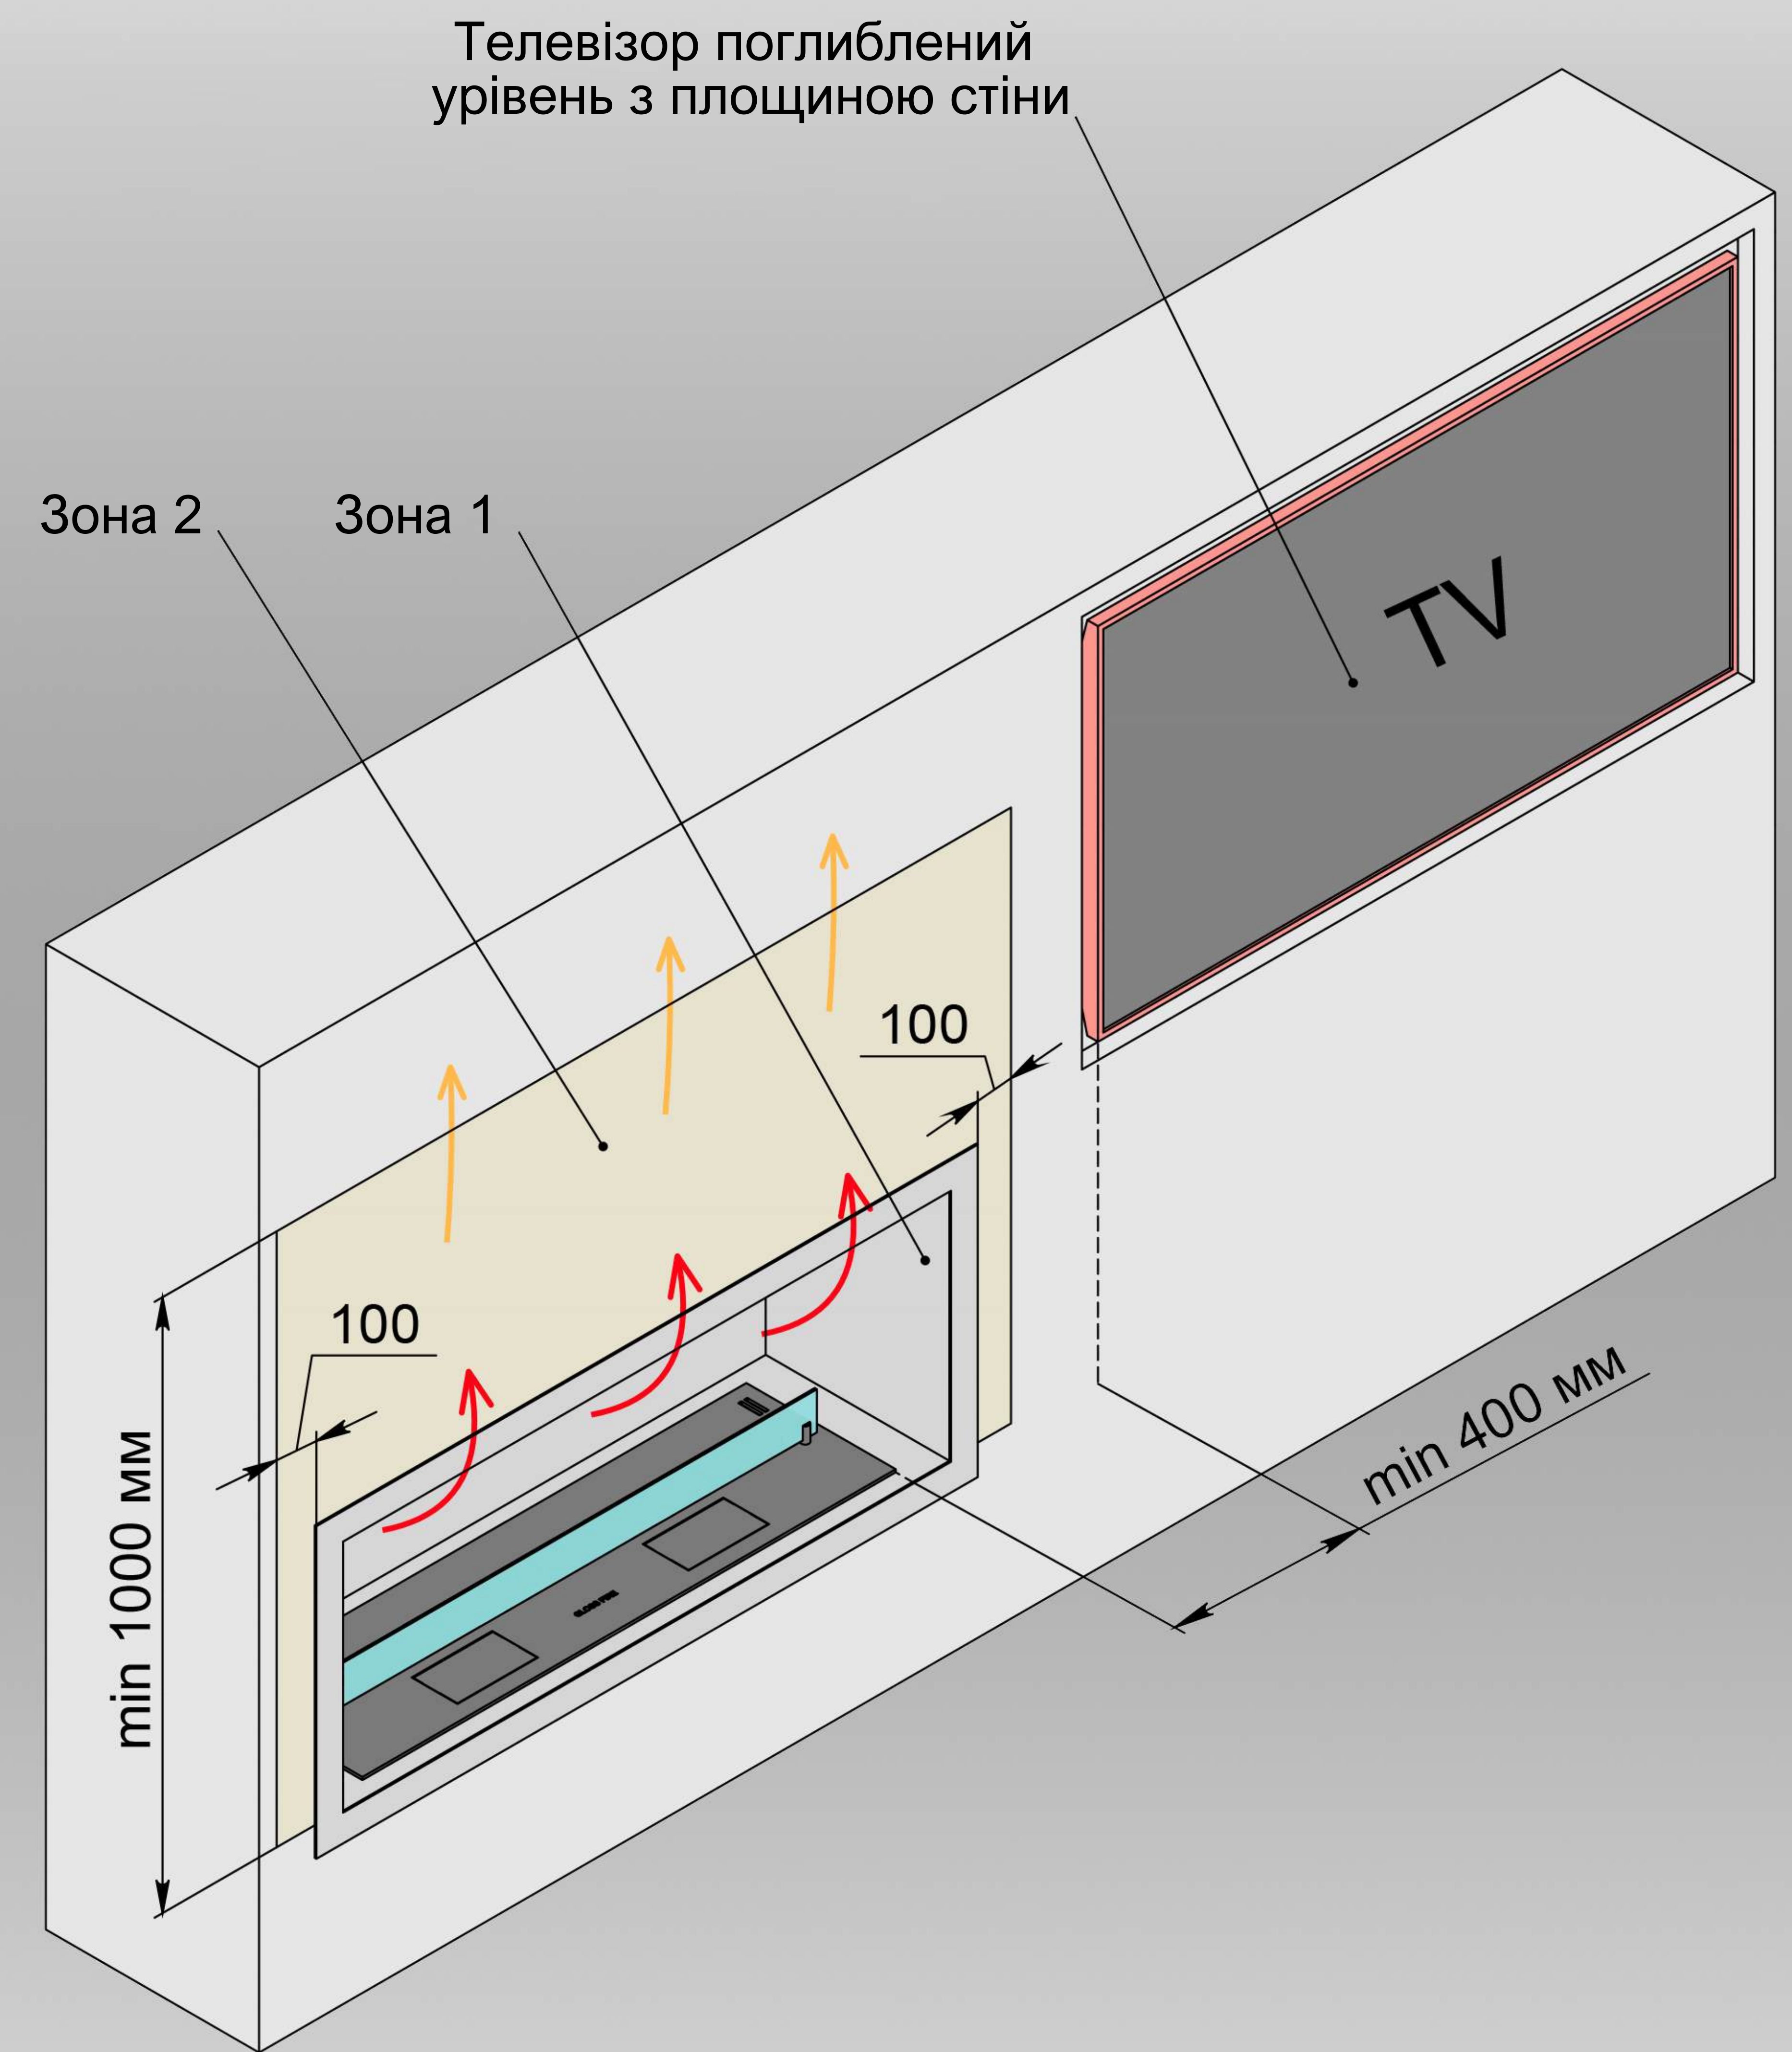

Увага! Зона 1 повинна бути виконана з негорючих матеріалів. Зона 2 повинна витримувати нагрів до 80°C. Установка скла на біокамін – обов'язкова.


ВСТАНОВЛЕННЯ "ОЧАГ MS" ПОРЯД З ТЕЛЕВІЗОРОМ

ВАРІАНТ 3

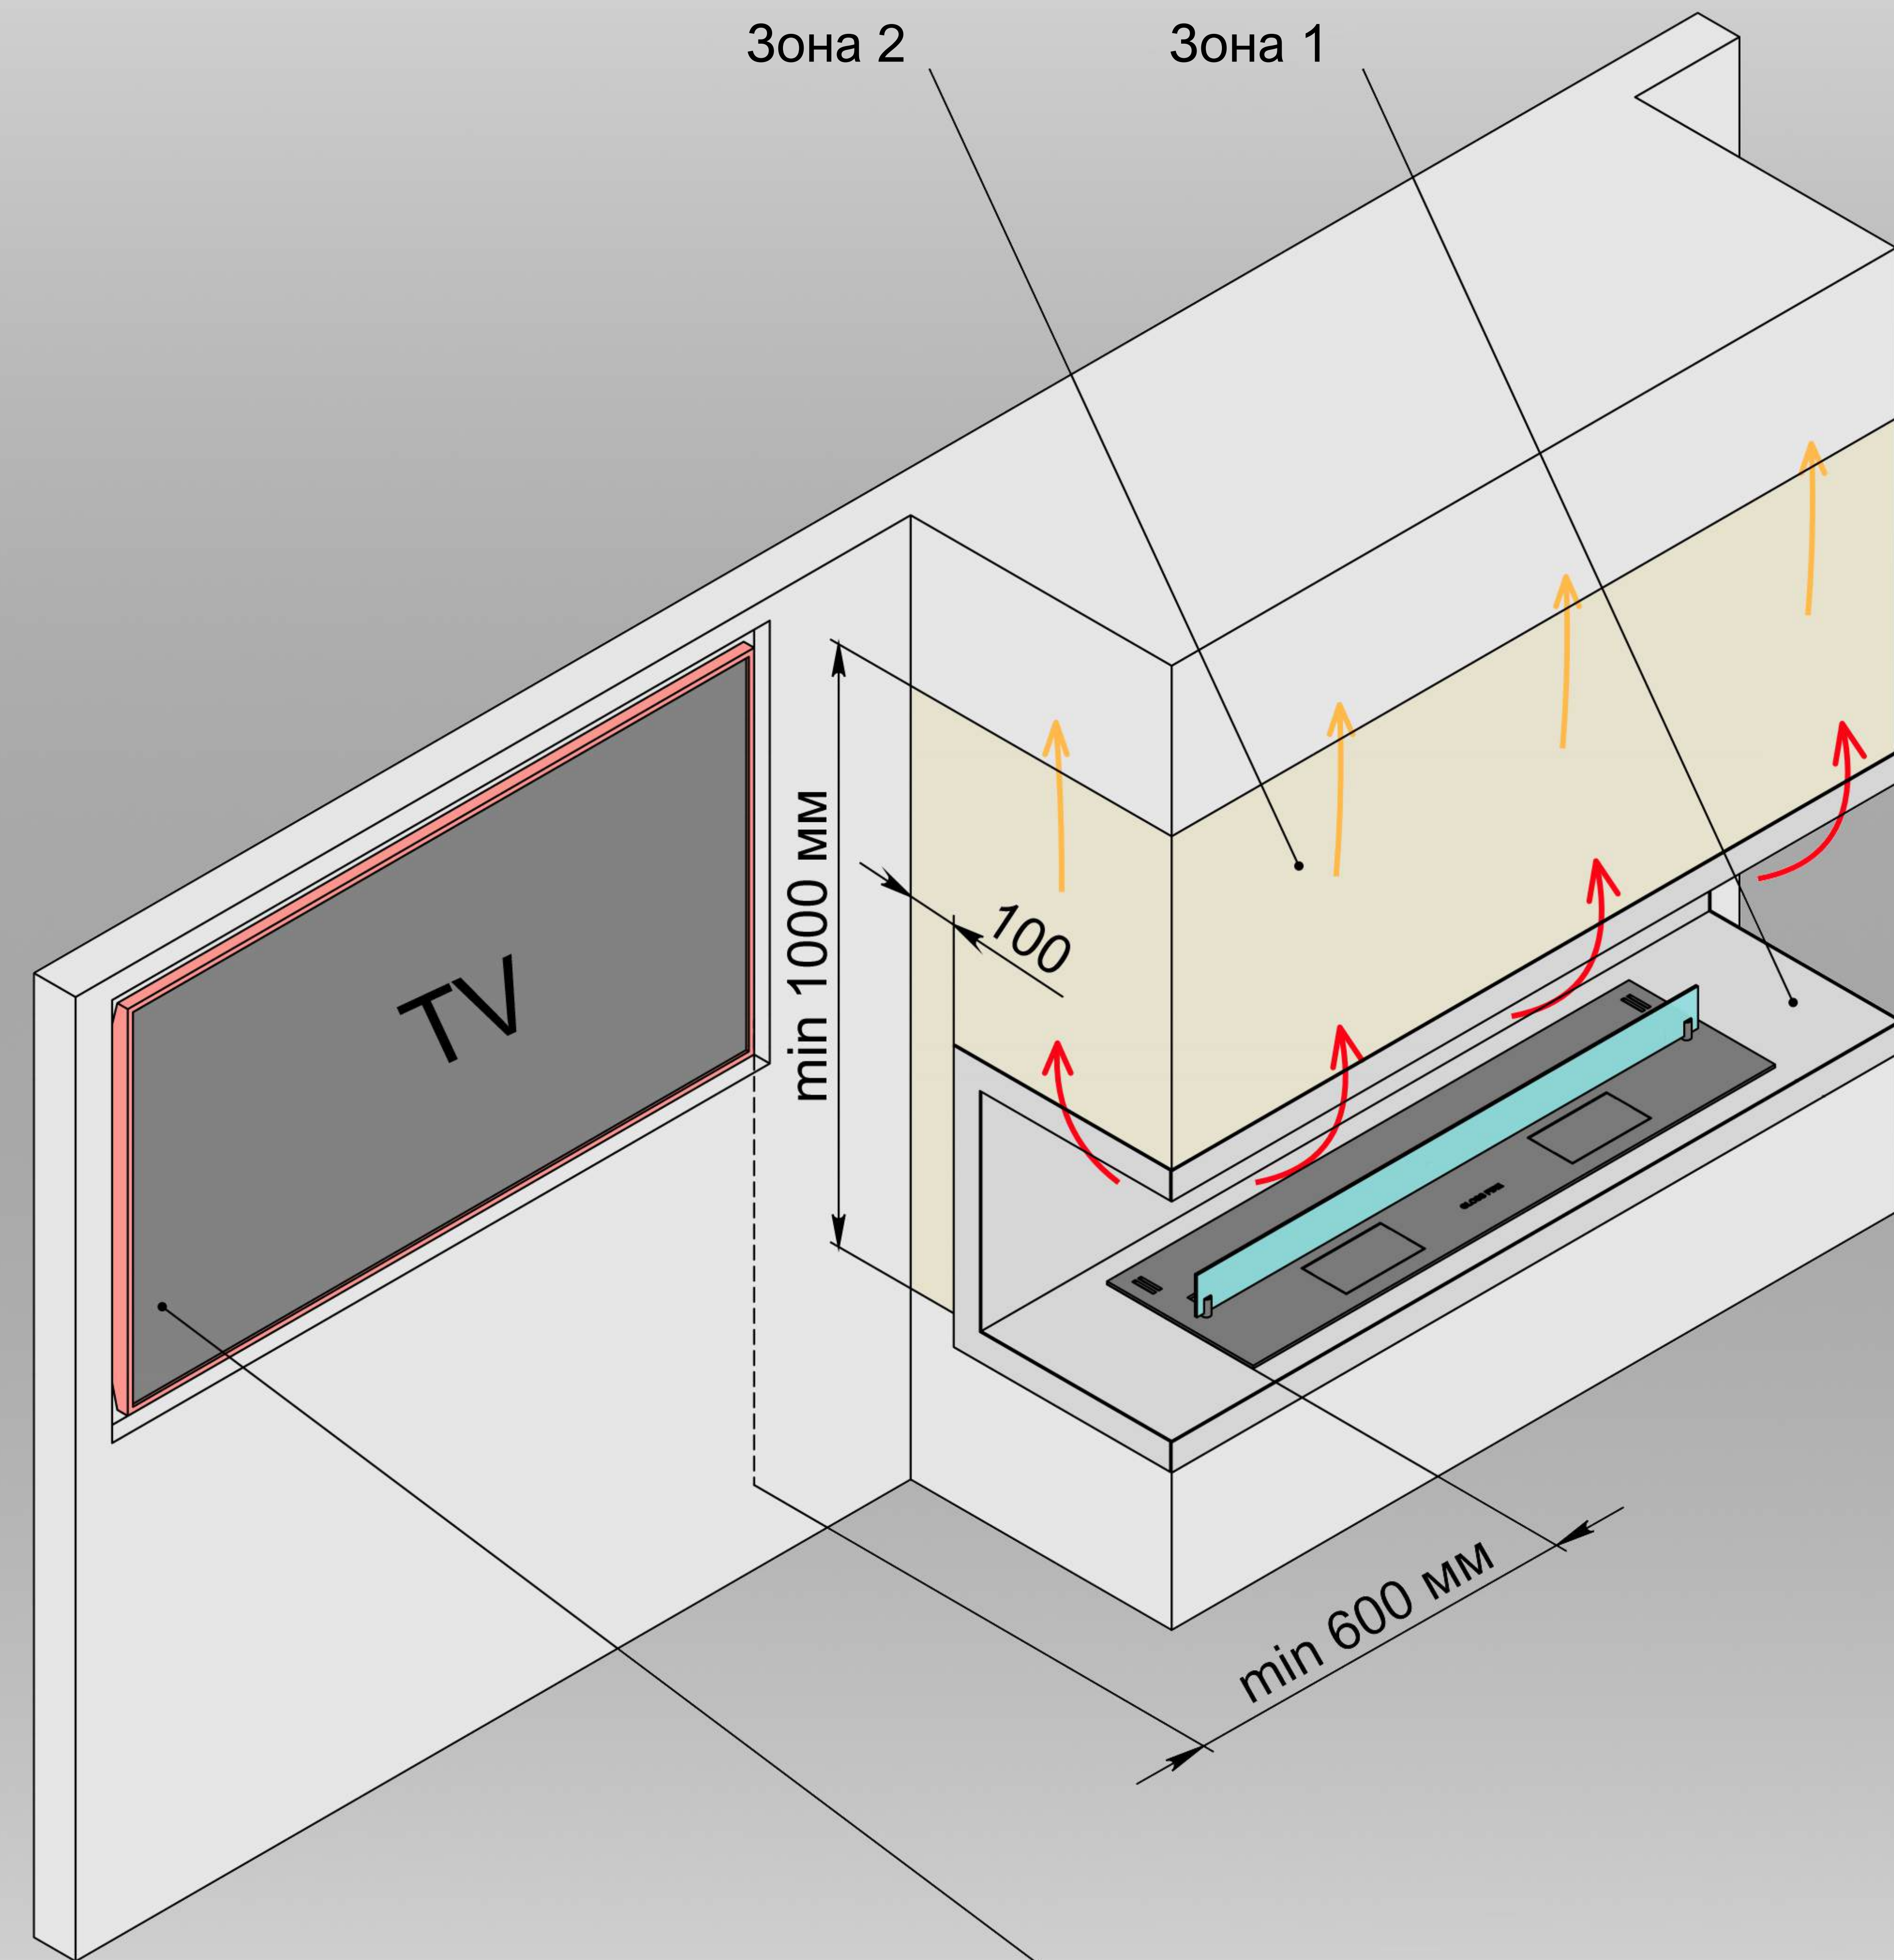

Телевізор поглиблений
урівень з площиною стіни

ВАРІАНТ 4

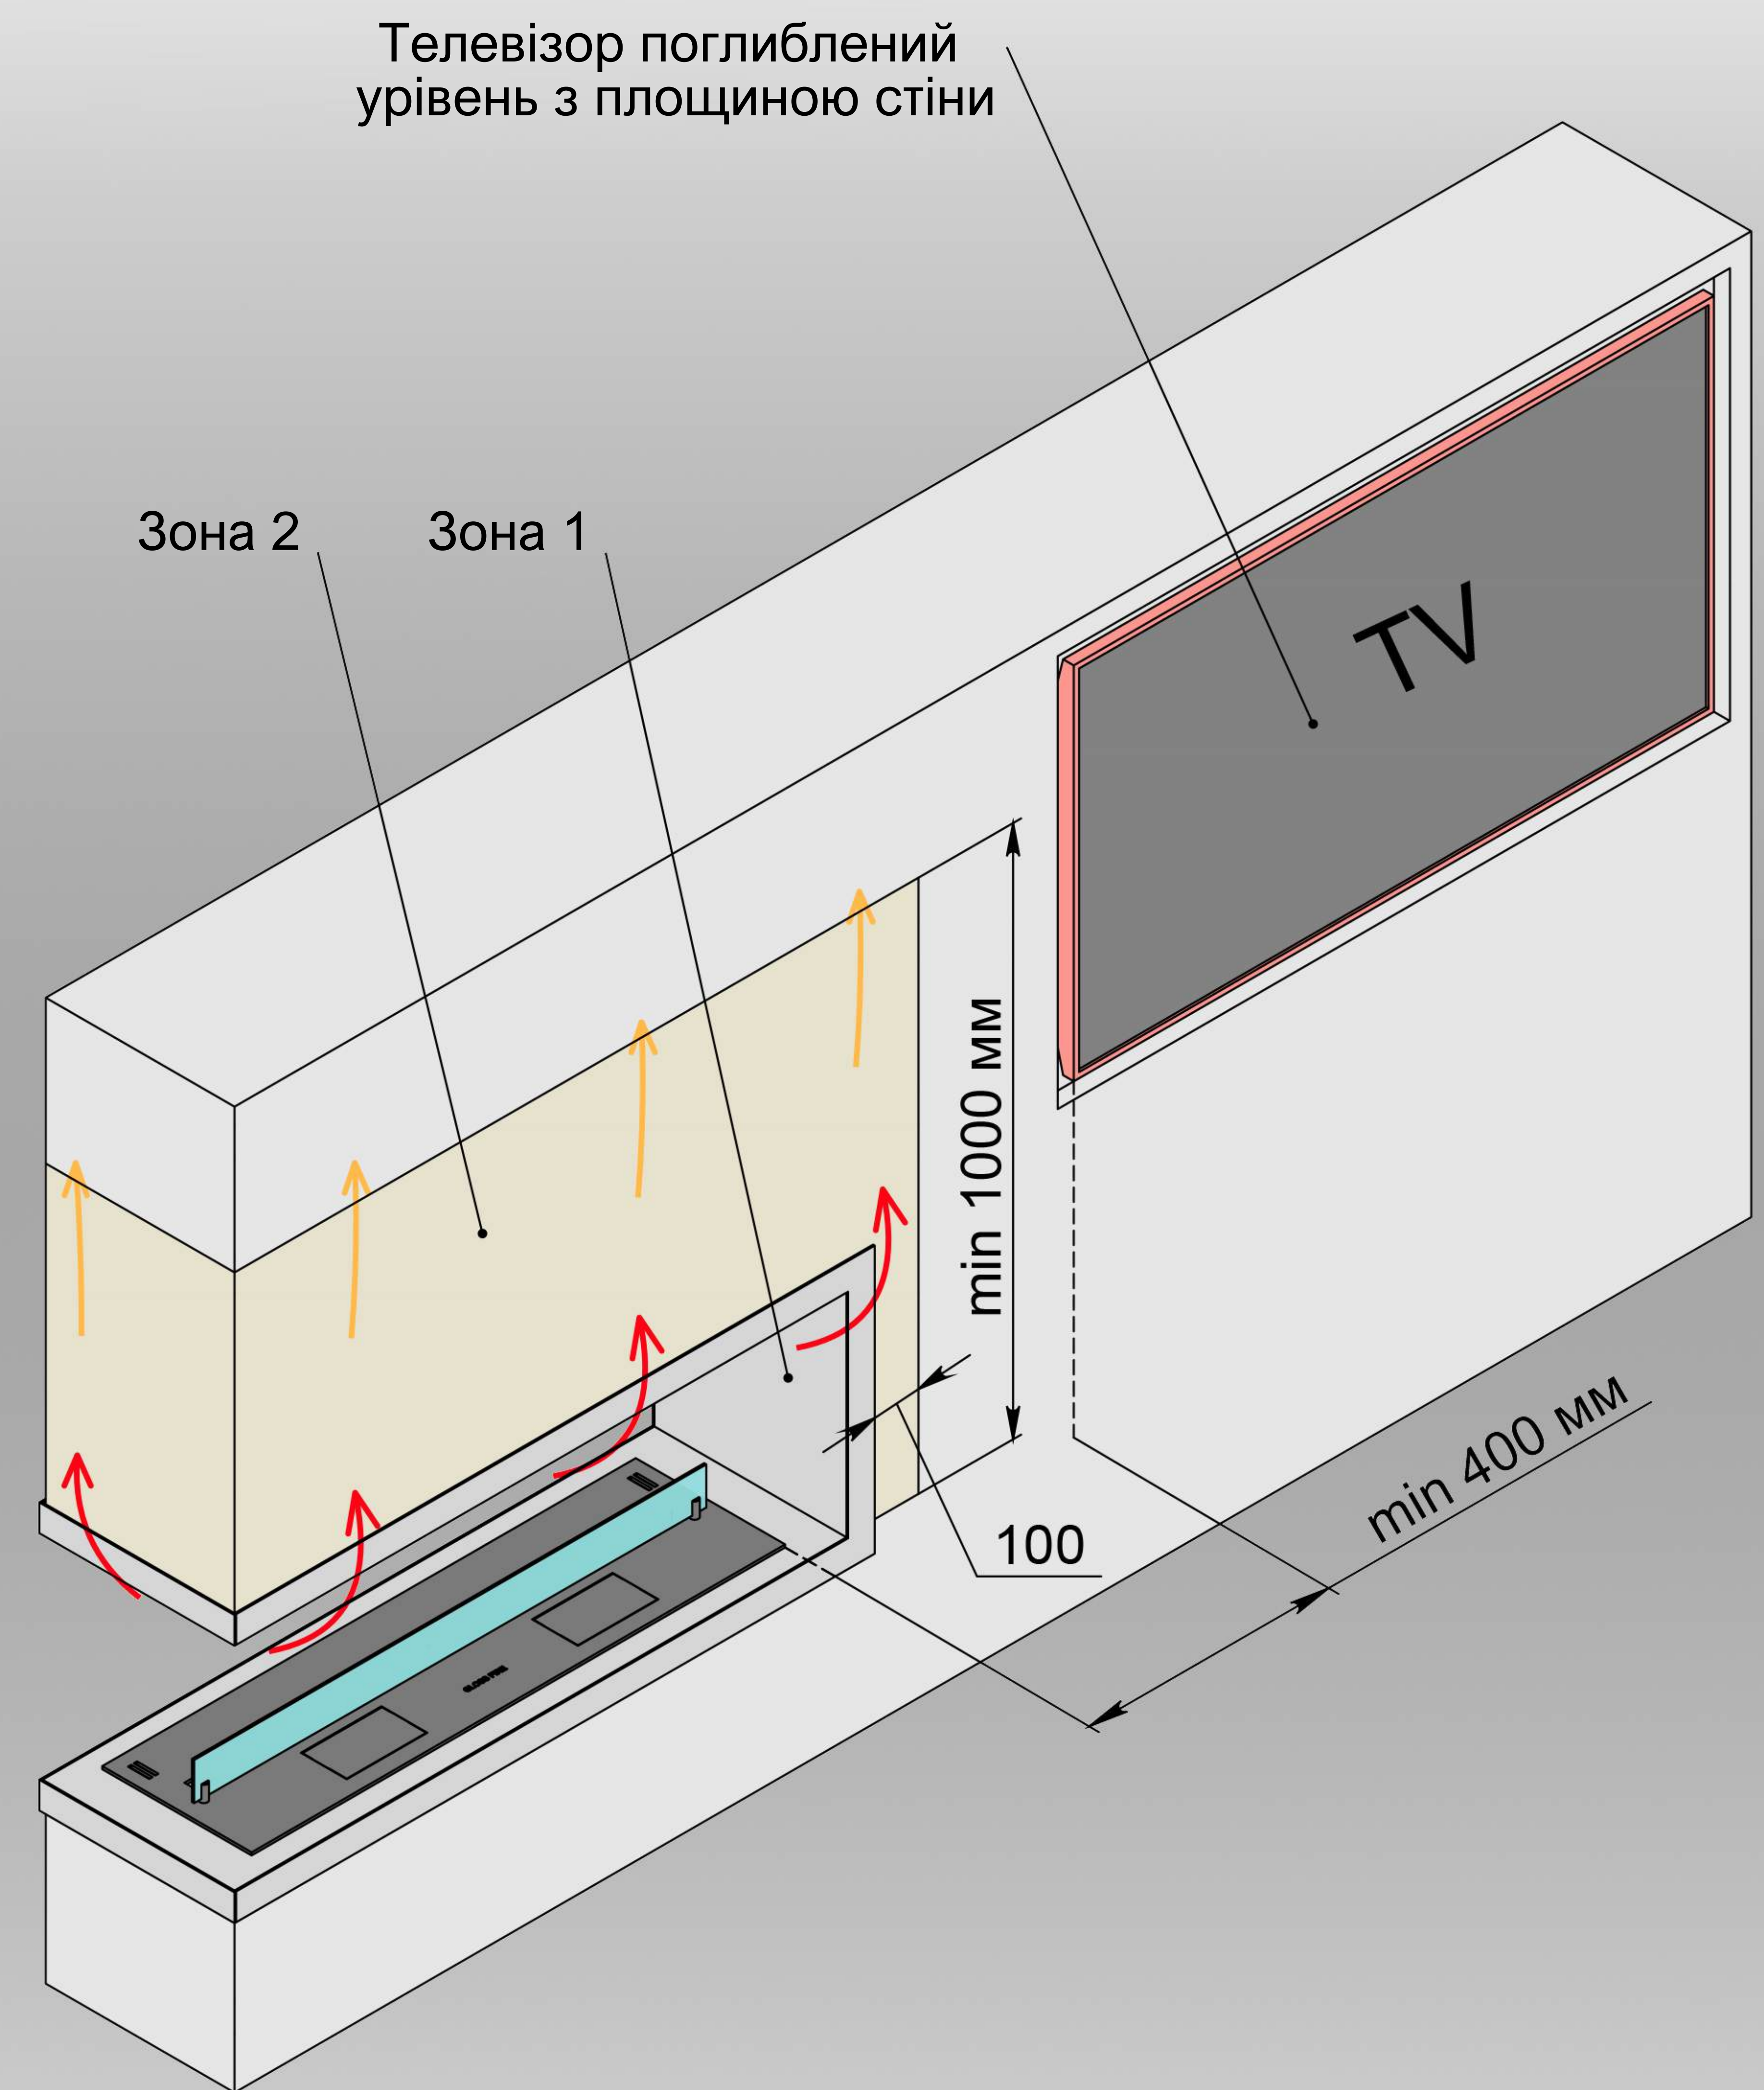

Телевізор поглиблений
урівень з площиною стіни

Увага! Зона 1 повинна бути виконана з негорючих матеріалів. Зона 2 повинна витримувати нагрів до 80°C. Установка скла на біокамін – обов'язкова.