


ВСТАНОВЛЕННЯ ТЕПЛОЕКРАНА НАД БІОКАМІНОМ ІЗ ВЕНТИЛЯЦІЙНИМ КАНАЛОМ ПІД ТЕЛЕВІЗОРОМ

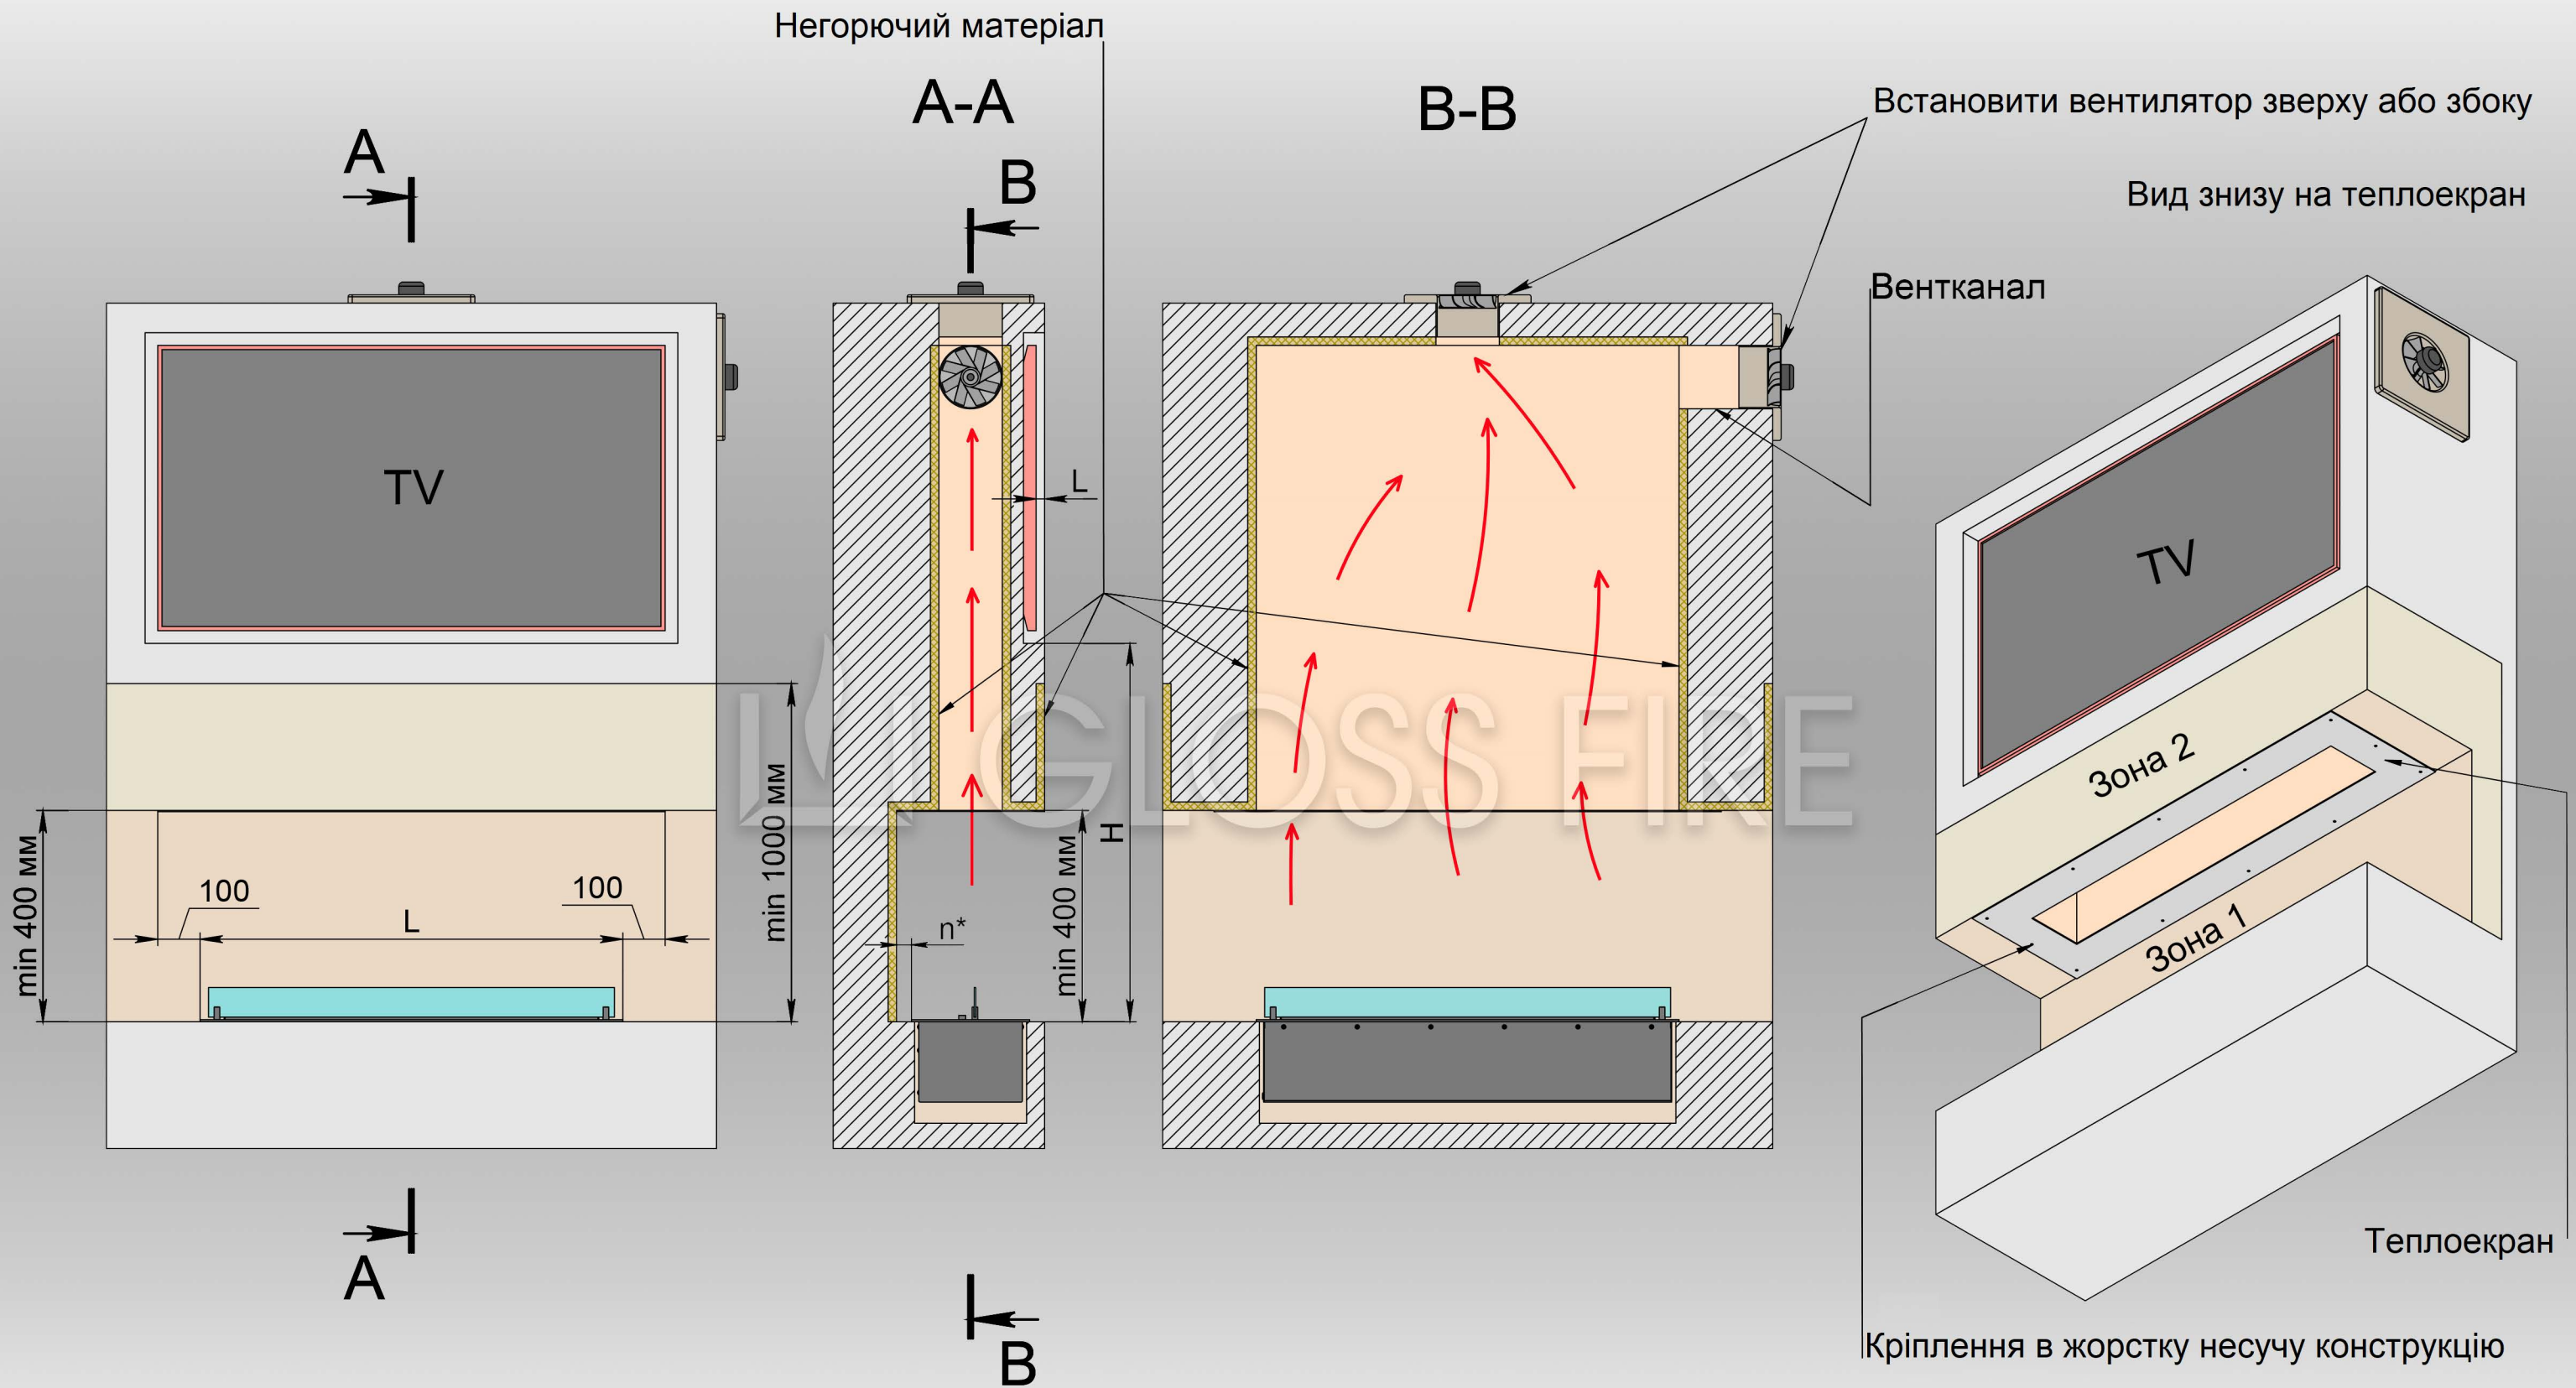

	L		
	50 mm	51-100 mm	≥ 101 mm
H	min. 1100 mm	min. 1000 mm	min. 900 mm

Важливо! Телевізор заглибити або виконати під ним полицю з негорючого матеріалу, яка виступає за площину телевізора на довжину L відповідно до висоти H (див. таблицю).

Увага! Зона 1 повинна бути виконана з негорючих матеріалів. Зона 2 повинна витримувати нагрівання до 80 °С. Встановлення скла на біокамін обов'язкове. n* – не менше 50 мм. Вентилятор розташувати у верхній частині каналу.