



### ВАРІАНТ 1

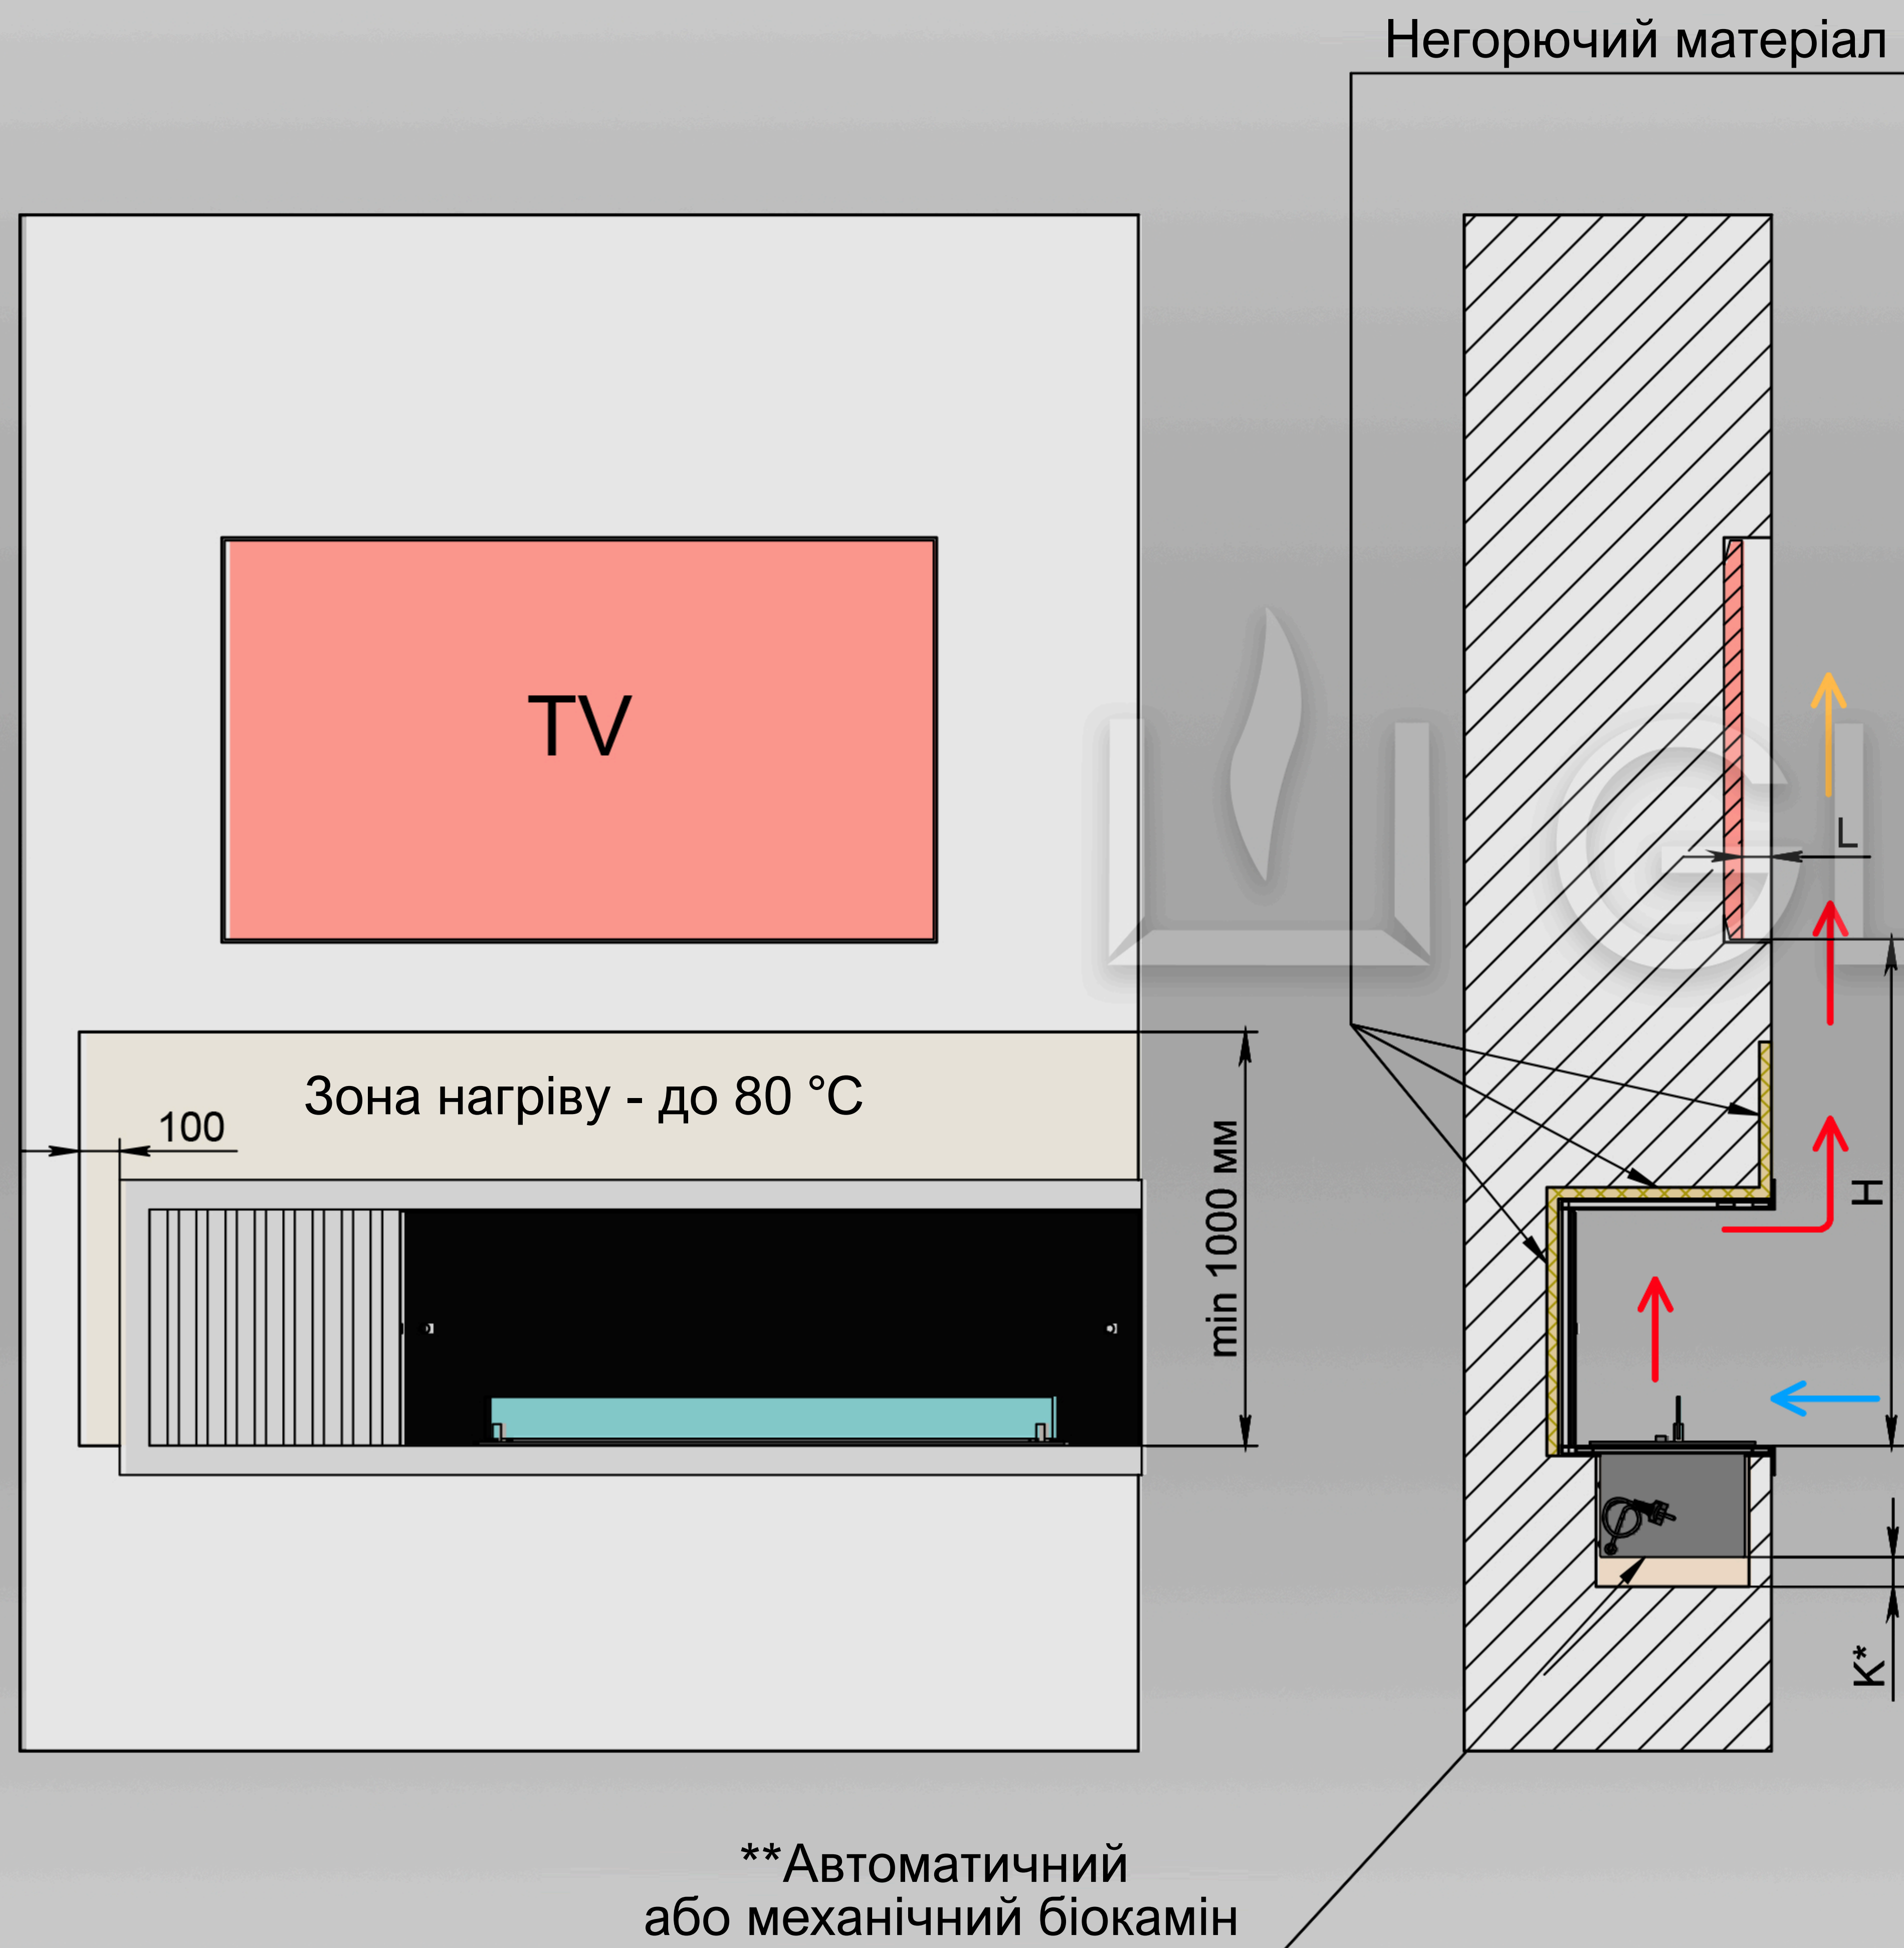

### ВАРІАНТ 2

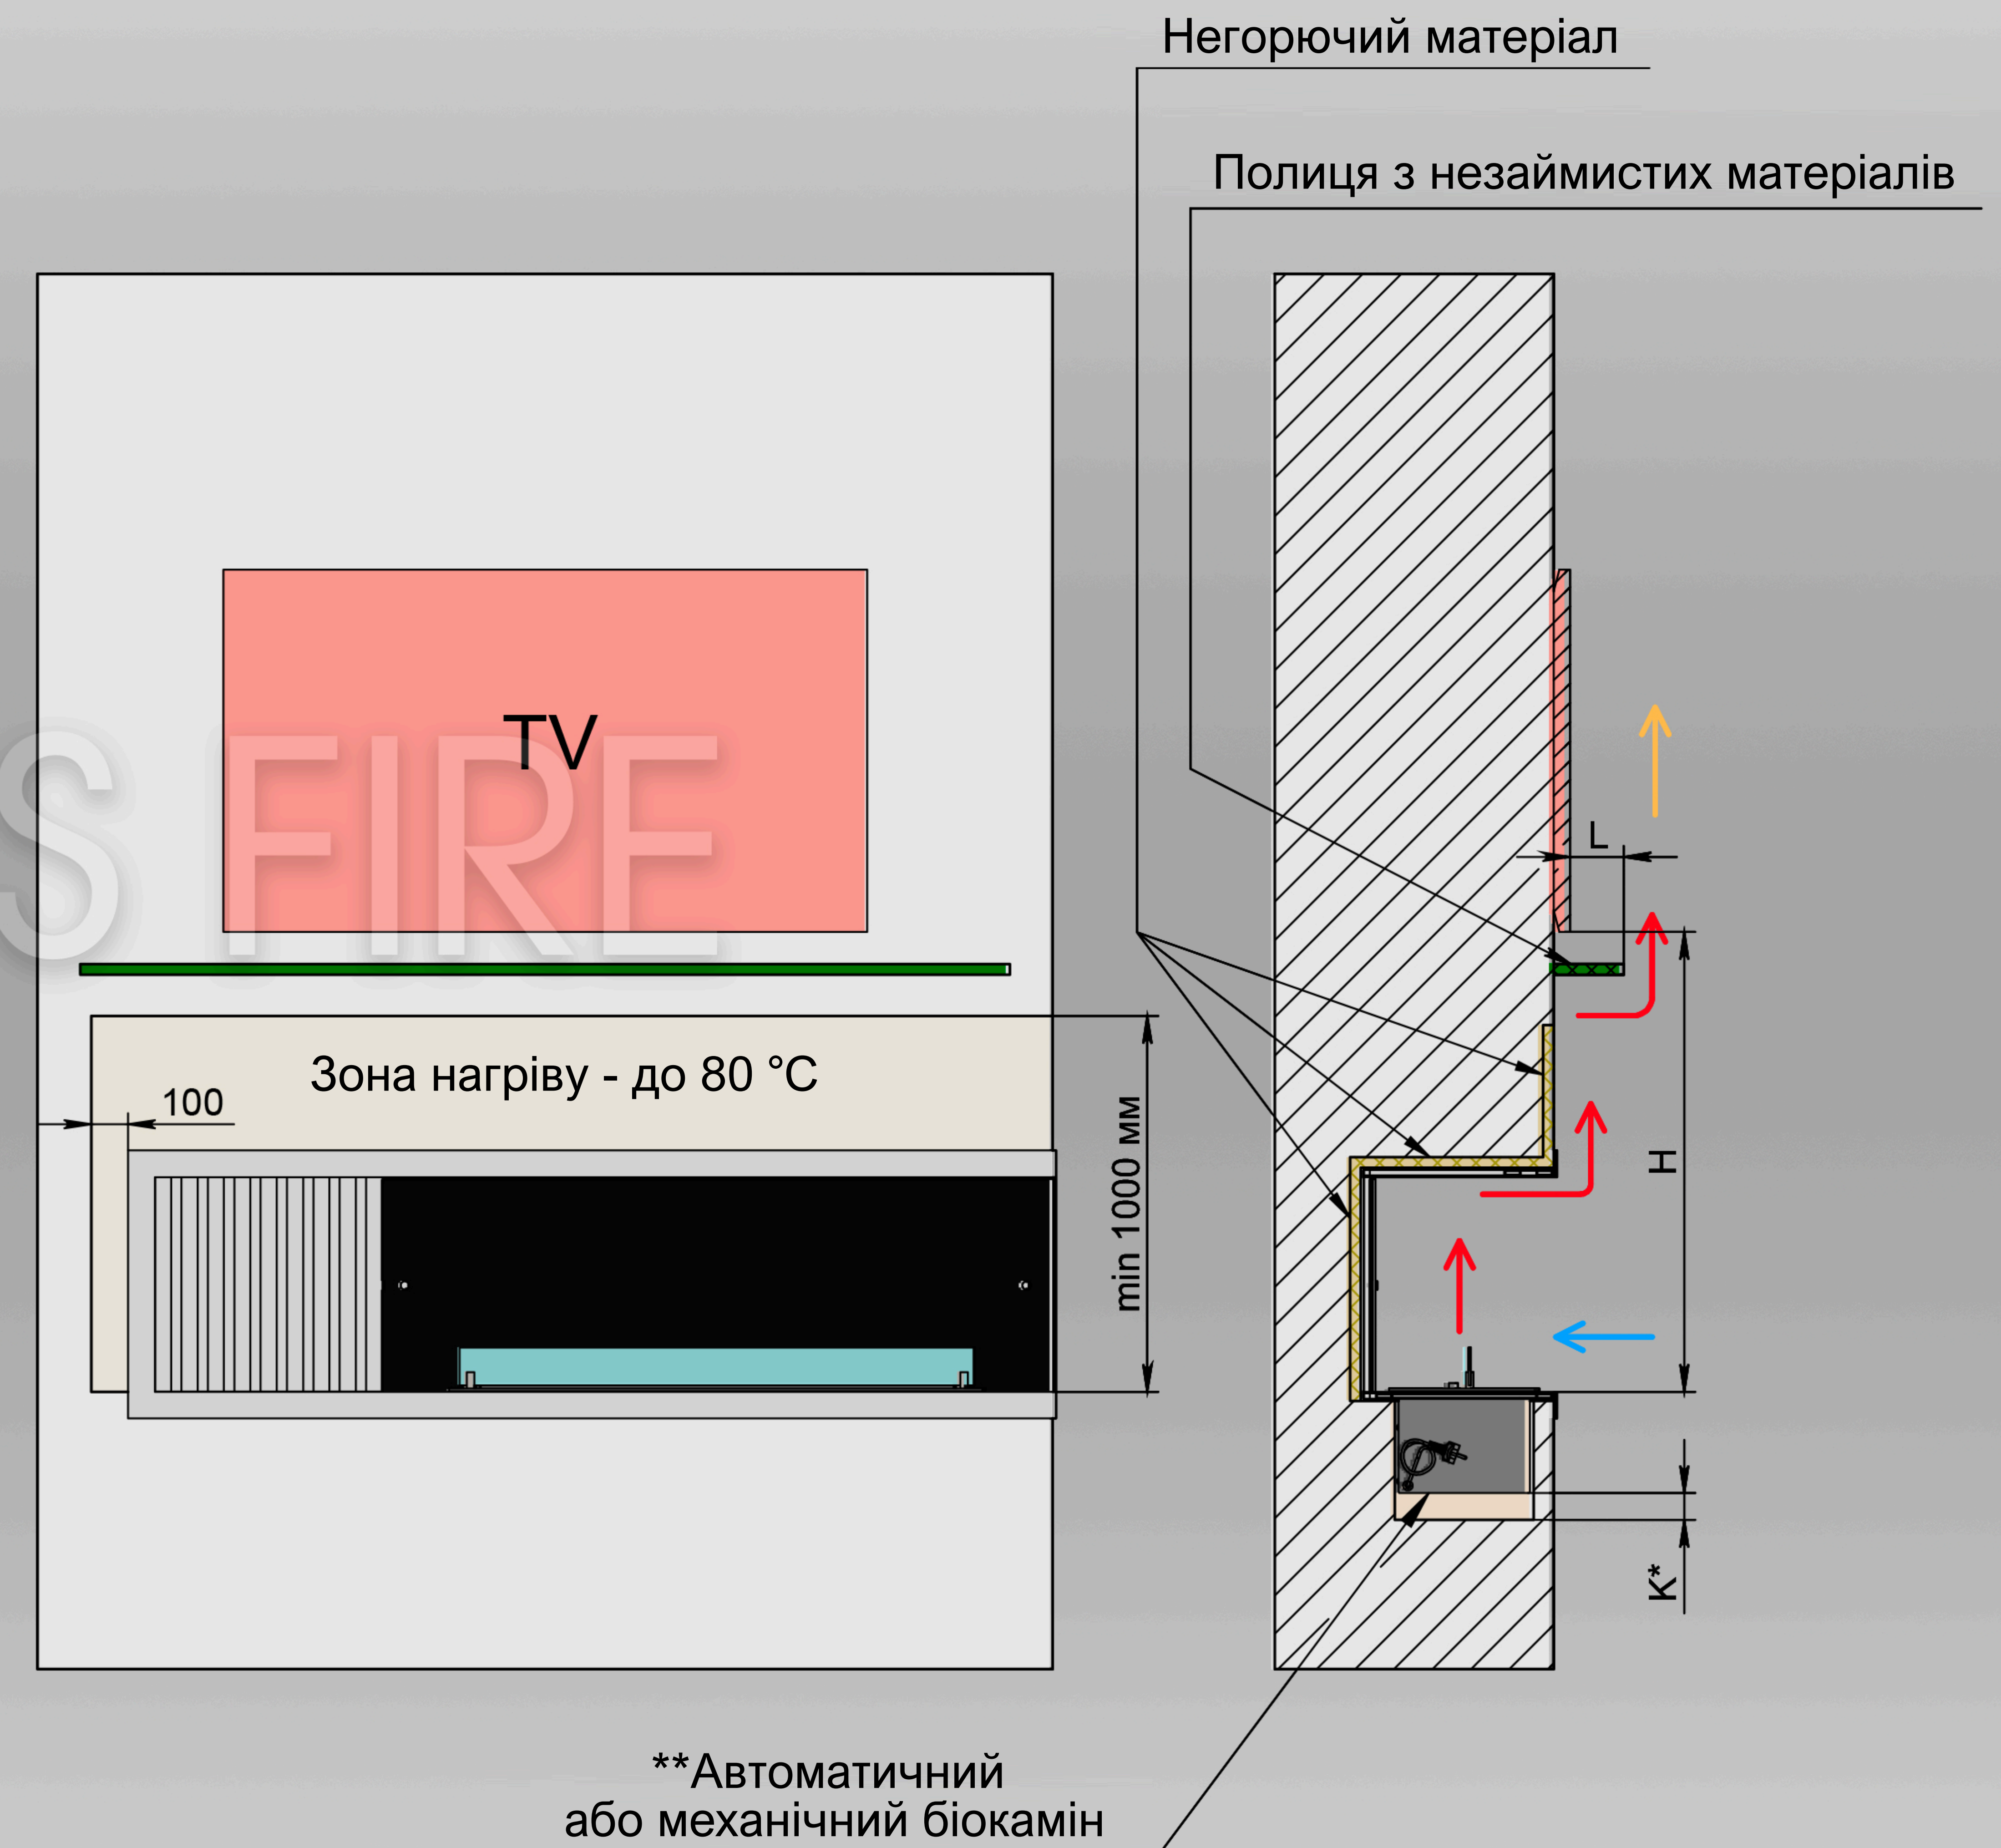

— холодне повітря  
 — тепле повітря  
 — гаряче повітря

	L		
	50 mm	51-100 mm	≥ 101 mm
H	min. 1100 mm	min. 1000 mm	min. 900 mm

**Важливо!** Телевізор поглибити або виконати під ним полицю з негорючого матеріалу, що виходить за площину телевізора на довжину L відповідно до висоти H (див. таблицю). Установка скла на біокамін – обов'язкова. K\* – для автоматичного біокаміну – min 100 mm, для механічного біокаміну – min 50 mm. \*\*Для автоматичного біокаміну – електричне підключення – Євро розетка Min. 3x1,5 mm<sup>2</sup>, 230 V, 50 Hz, PE ⊕